


# SGG SYSTEMS SILENCE DOOR PC1337

extern gebruik

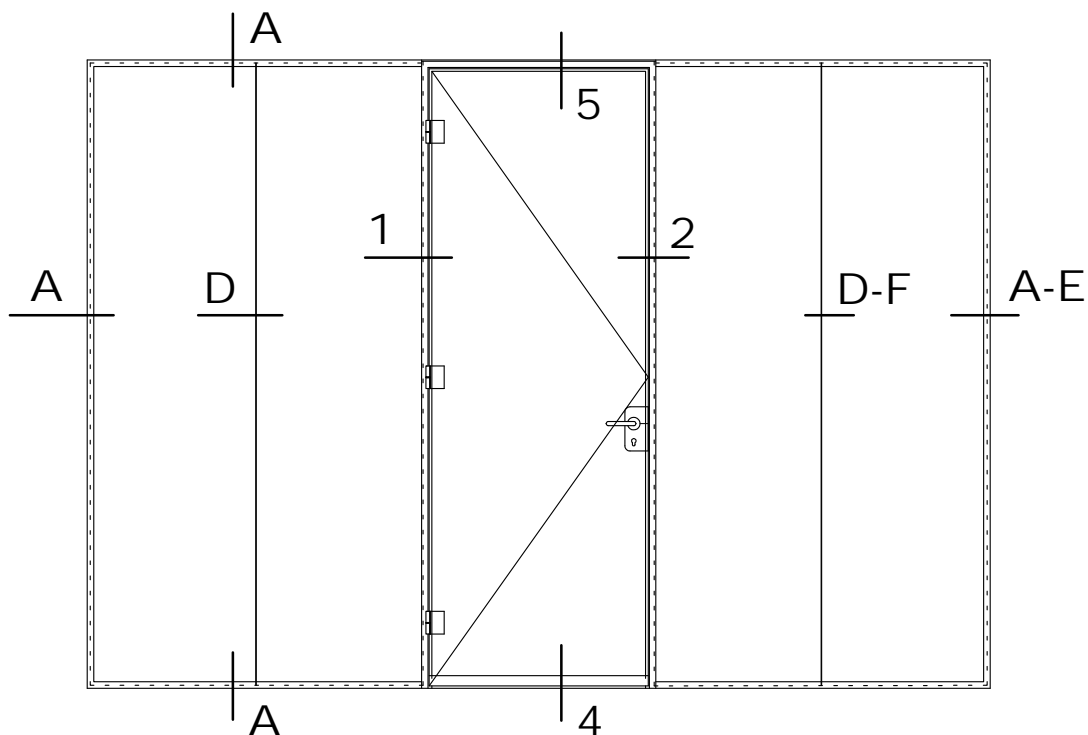

Glassoort panelen : SGG CLIP-IN STADIP SILENCE 66.2Si  
Glassoort deur : SGG STADIP SECURIT SILENCE 66.2Si  
Rw panelen : 38 dB  
Rw deur : 37 dB  
Systeemsoort : A Profiel SGG CLICK 25-12  
D Tussenprofielen X12  
E Hoekprofiel H12  
F T profiel T12

1 SGG systems frame profiel met RVS scharnieren SGG KH10  
2 SGG systems frame profiel met dag en nachtslot  
Krukstel  
5 SGG systems frame profiel  
4 Valdorpel

  
**SAINT-GOBAIN**

**GLASS**

Interior Glass Solutions

SCHAAL : 1 : 30  
DATUM :  
GEW. :  
GEW. :  
GEW. :


ORDERNR.:  
BLADNR. : PC1337-0

AUTEURSRECHTEN VOORBEHOUDEN

werk:

SGG SYSTEMS SILENCE DOOR PC1337  
AANZICHT

Lindeboomseweg 51 3825 AL AMERSFOORT  
Postbus 2722 3800 GG AMERSFOORT  
Tel.: +31(0) 33 4502 830 Fax.: +31(0) 33 4502 859

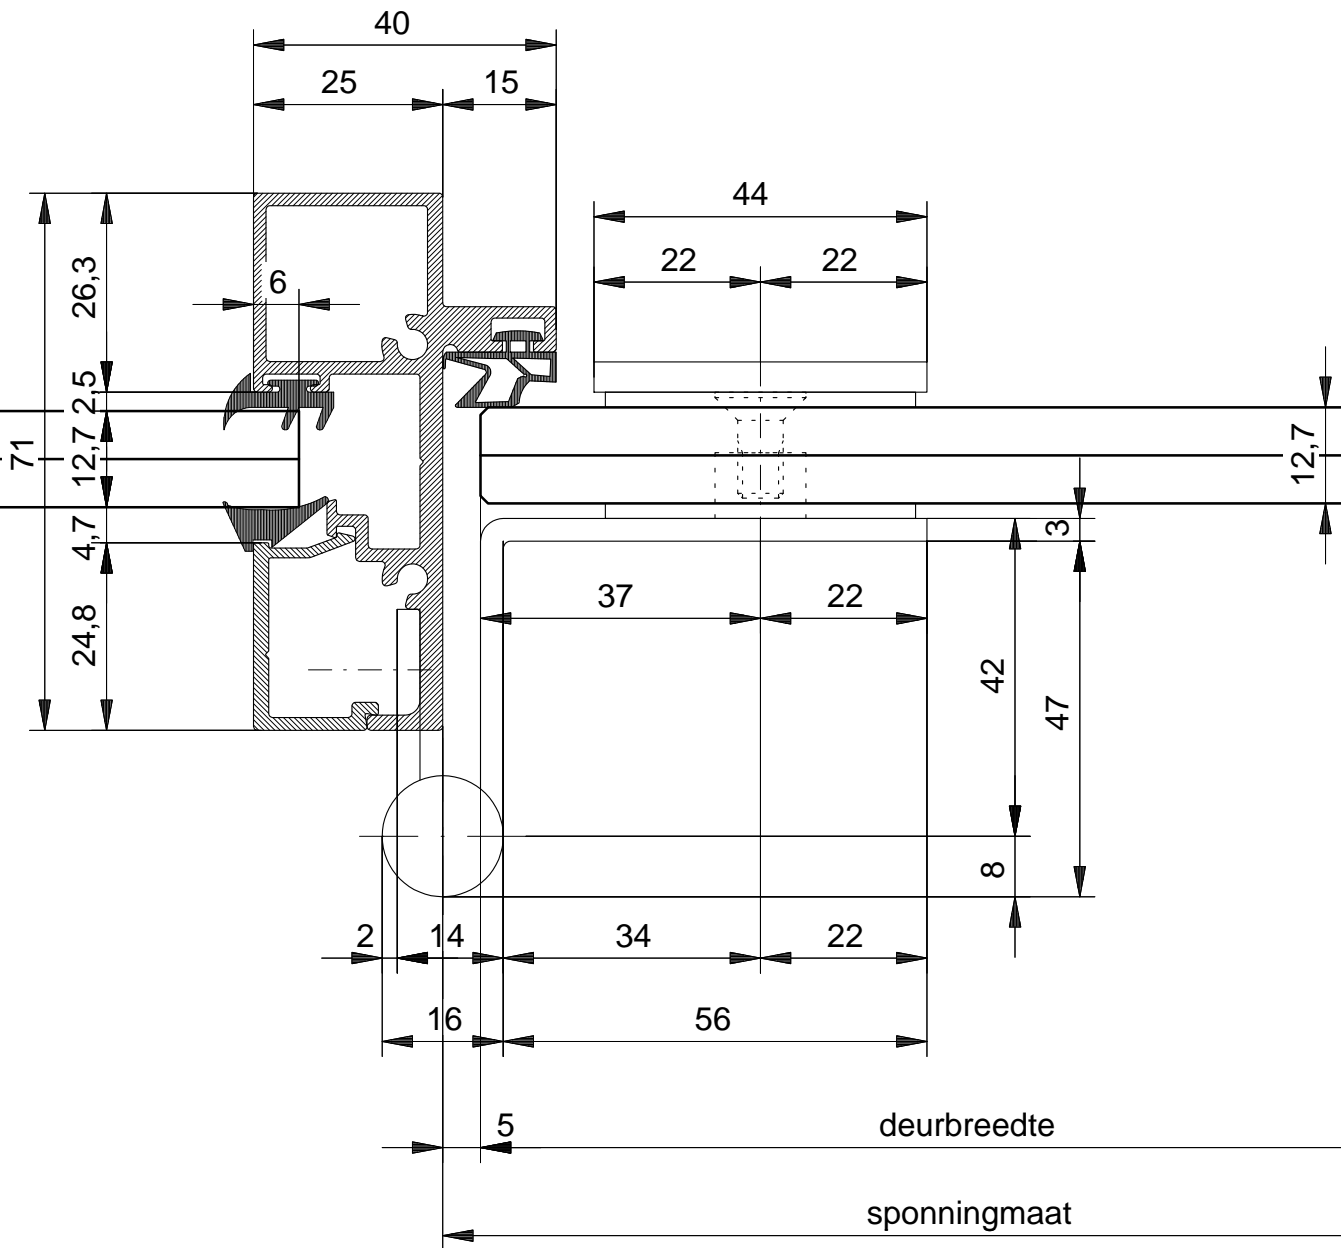

1

080811 JUNI-2010

**SAINT-GOBAIN**  
**GLASS**  
 Interior Glass Solutions

SCHAAL : 1 : 1  
 DATUM :  
 GEW. :  
 GEW. :  
 GEW. :

ORDERNR.:  
 BLADNR. : PC1337-1


AUTEURSRECHTEN VOORBEHOUDEN

werk:

SGG SYSTEMS SILENCE DOOR PC1337

DETAIL

Lindeboomseweg 51 3825 AL AMERSFOORT  
 Postbus 2722 3800 GG AMERSFOORT  
 Tel.: +31(0) 33 4502 830 Fax.: +31(0) 33 4502 859

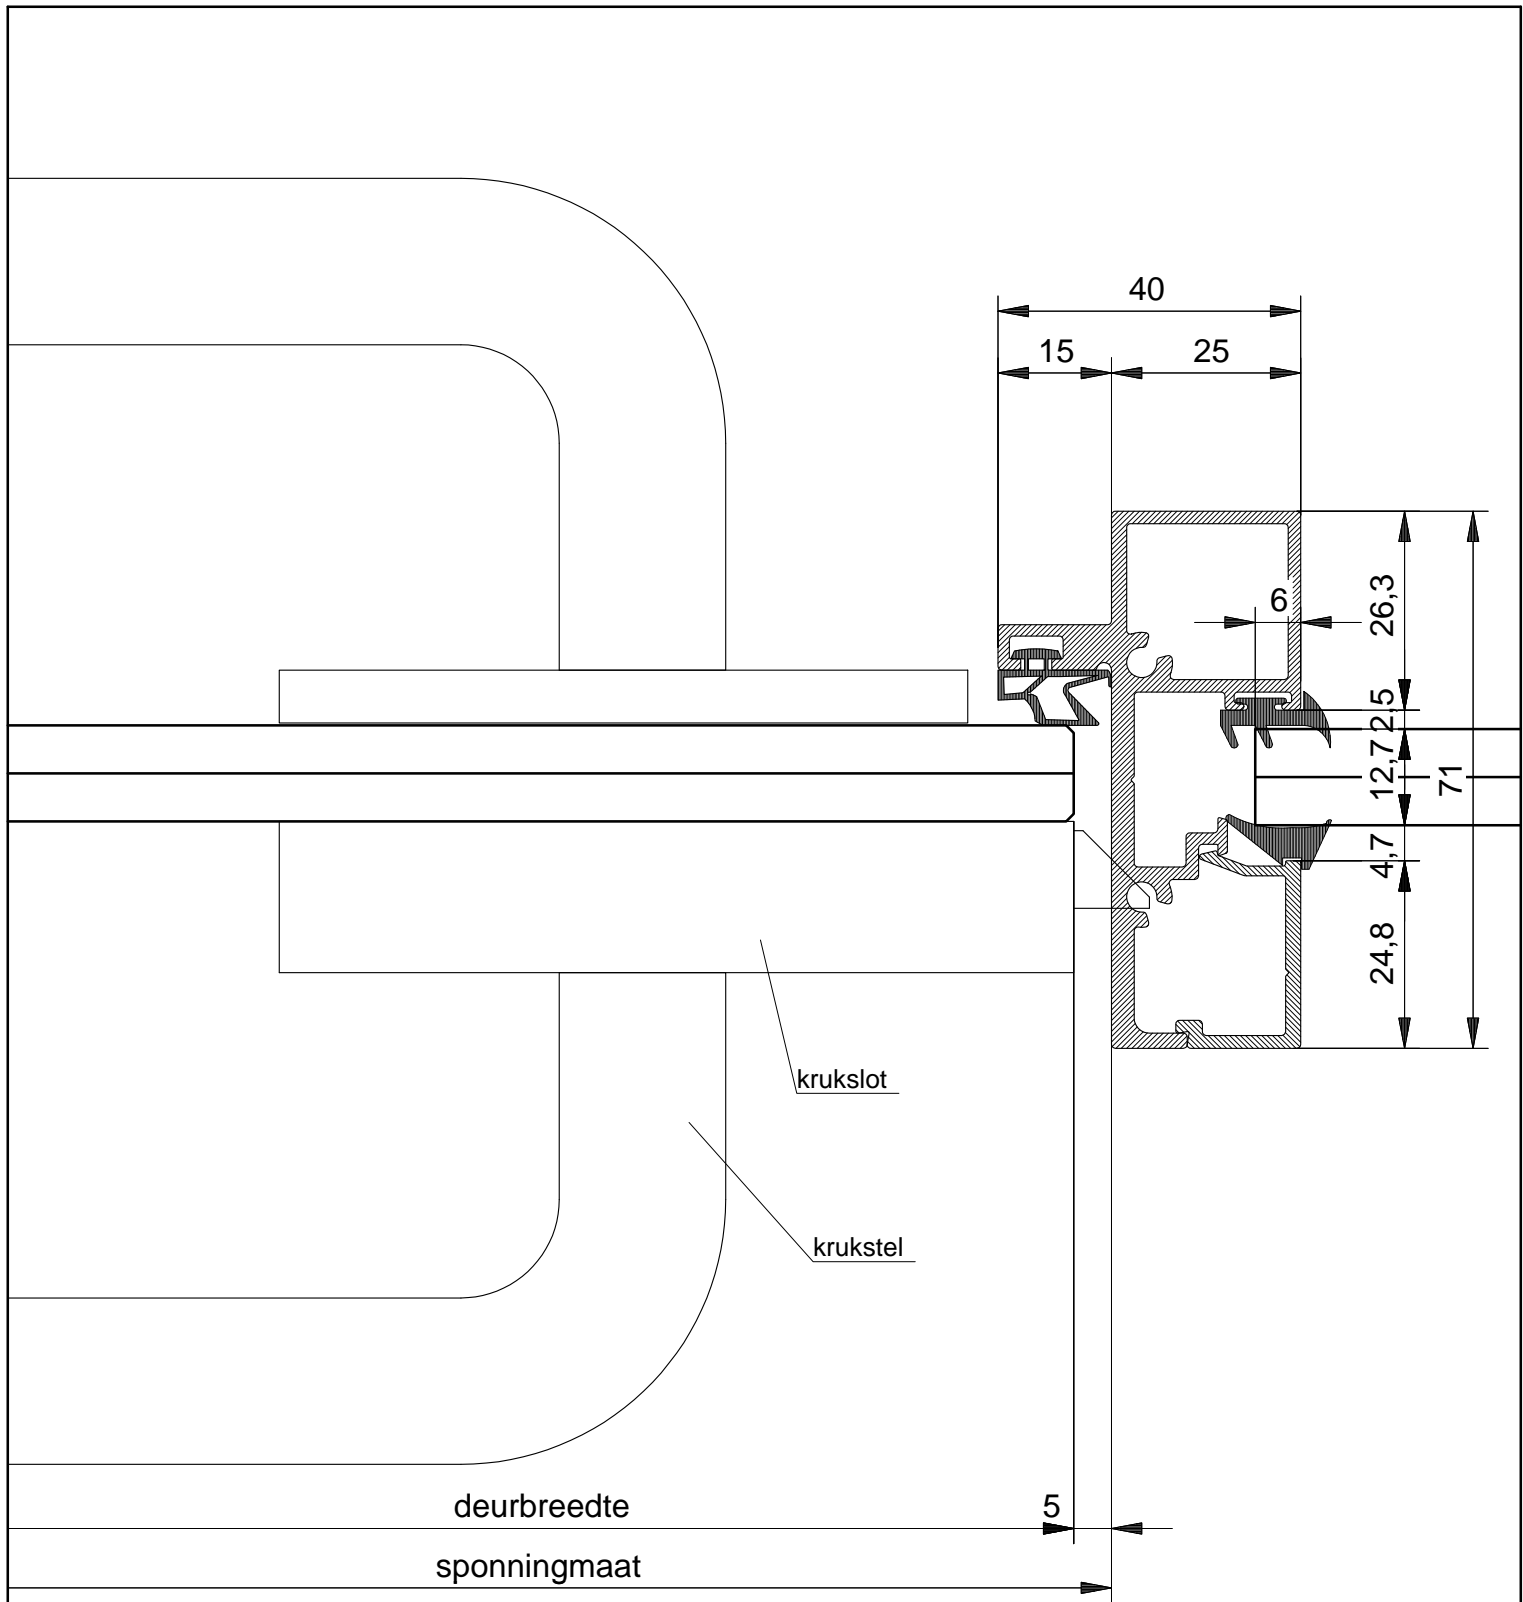

# 2

080811 JUNI-2010

**SAINT-GOBAIN**  
**GLASS**  
 Interior Glass Solutions

SCHAAL : 1 : 1  
 DATUM :  
 GEW. :  
 GEW. :  
 GEW. :


ORDERNR.:  
 BLADNR. : PC1337-2

AUTEURSRECHTEN VOORBEHOUDEN

werk:

SGG SYSTEMS SILENCE DOOR PC1337  
 DETAIL

Lindeboomseweg 51 3825 AL AMERSFOORT  
 Postbus 2722 3800 GG AMERSFOORT  
 Tel.: +31(0) 33 4502 830 Fax.: +31(0) 33 4502 859

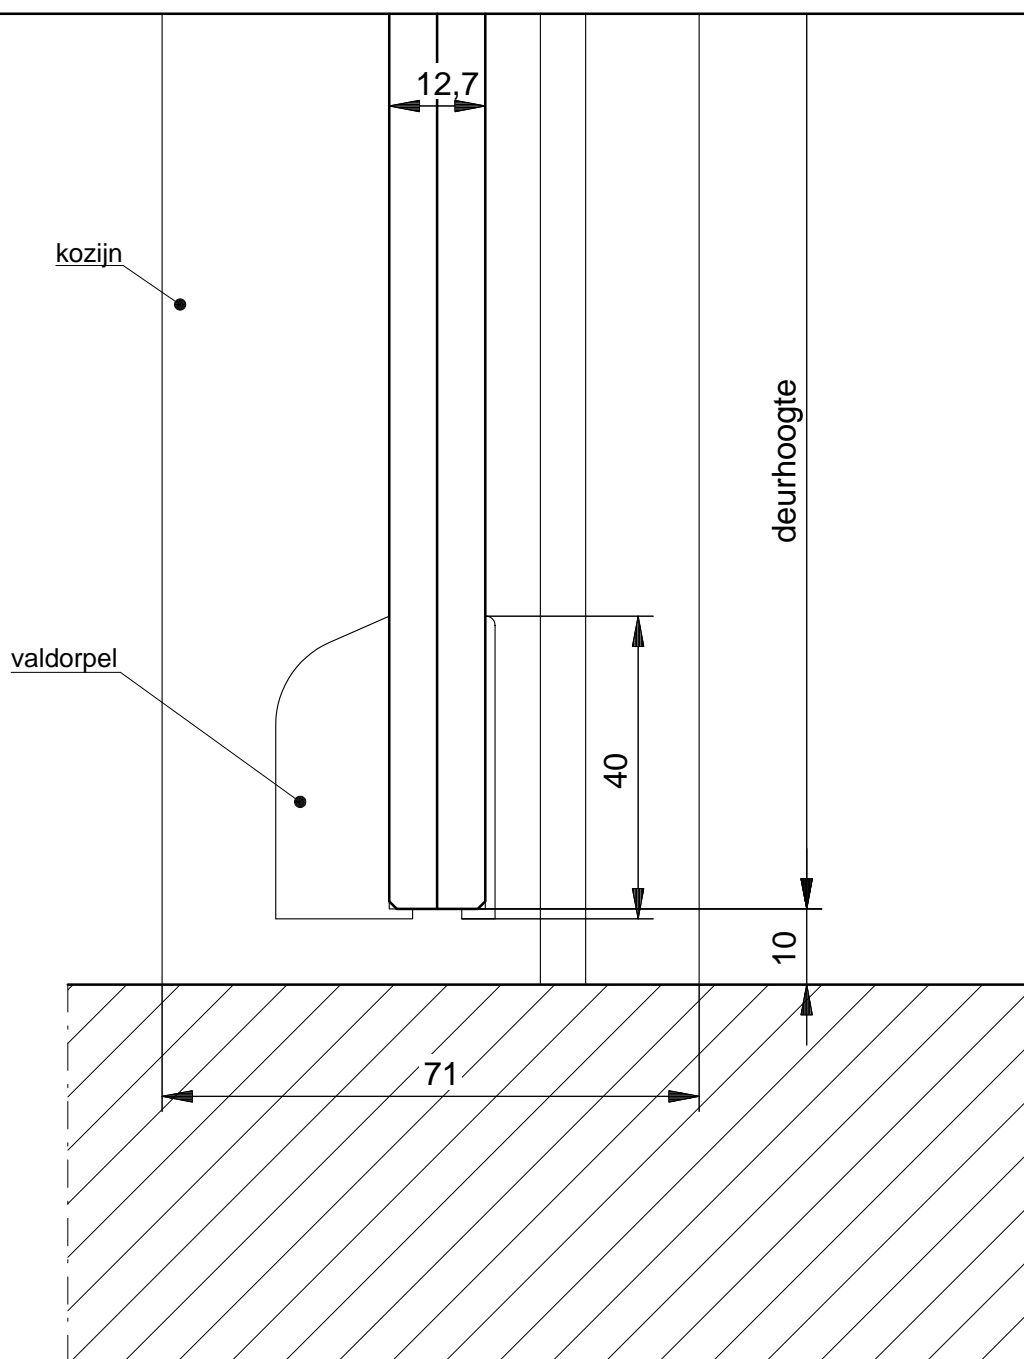

# 4

080811 JUNI-2010

  
**SAINT-GOBAIN**

**GLASS**

Interior Glass Solutions

SCHAAL : 1 : 1  
 DATUM :  
 GEW. :  
 GEW. :  
 GEW. :

ORDERNR.:  
 BLADNR. : PC1337-4

AUTEURSRECHTEN VOORBEHOUDEN

werk:

SGG SYSTEMS SILENCE DOOR PC1337

DETAIL

Lindeboomseweg 51

Postbus 2722


Tel.: +31(0) 33 4502 830

3825 AL AMERSFOORT

3800 GG AMERSFOORT

Fax.: +31(0) 33 4502 859

# 51

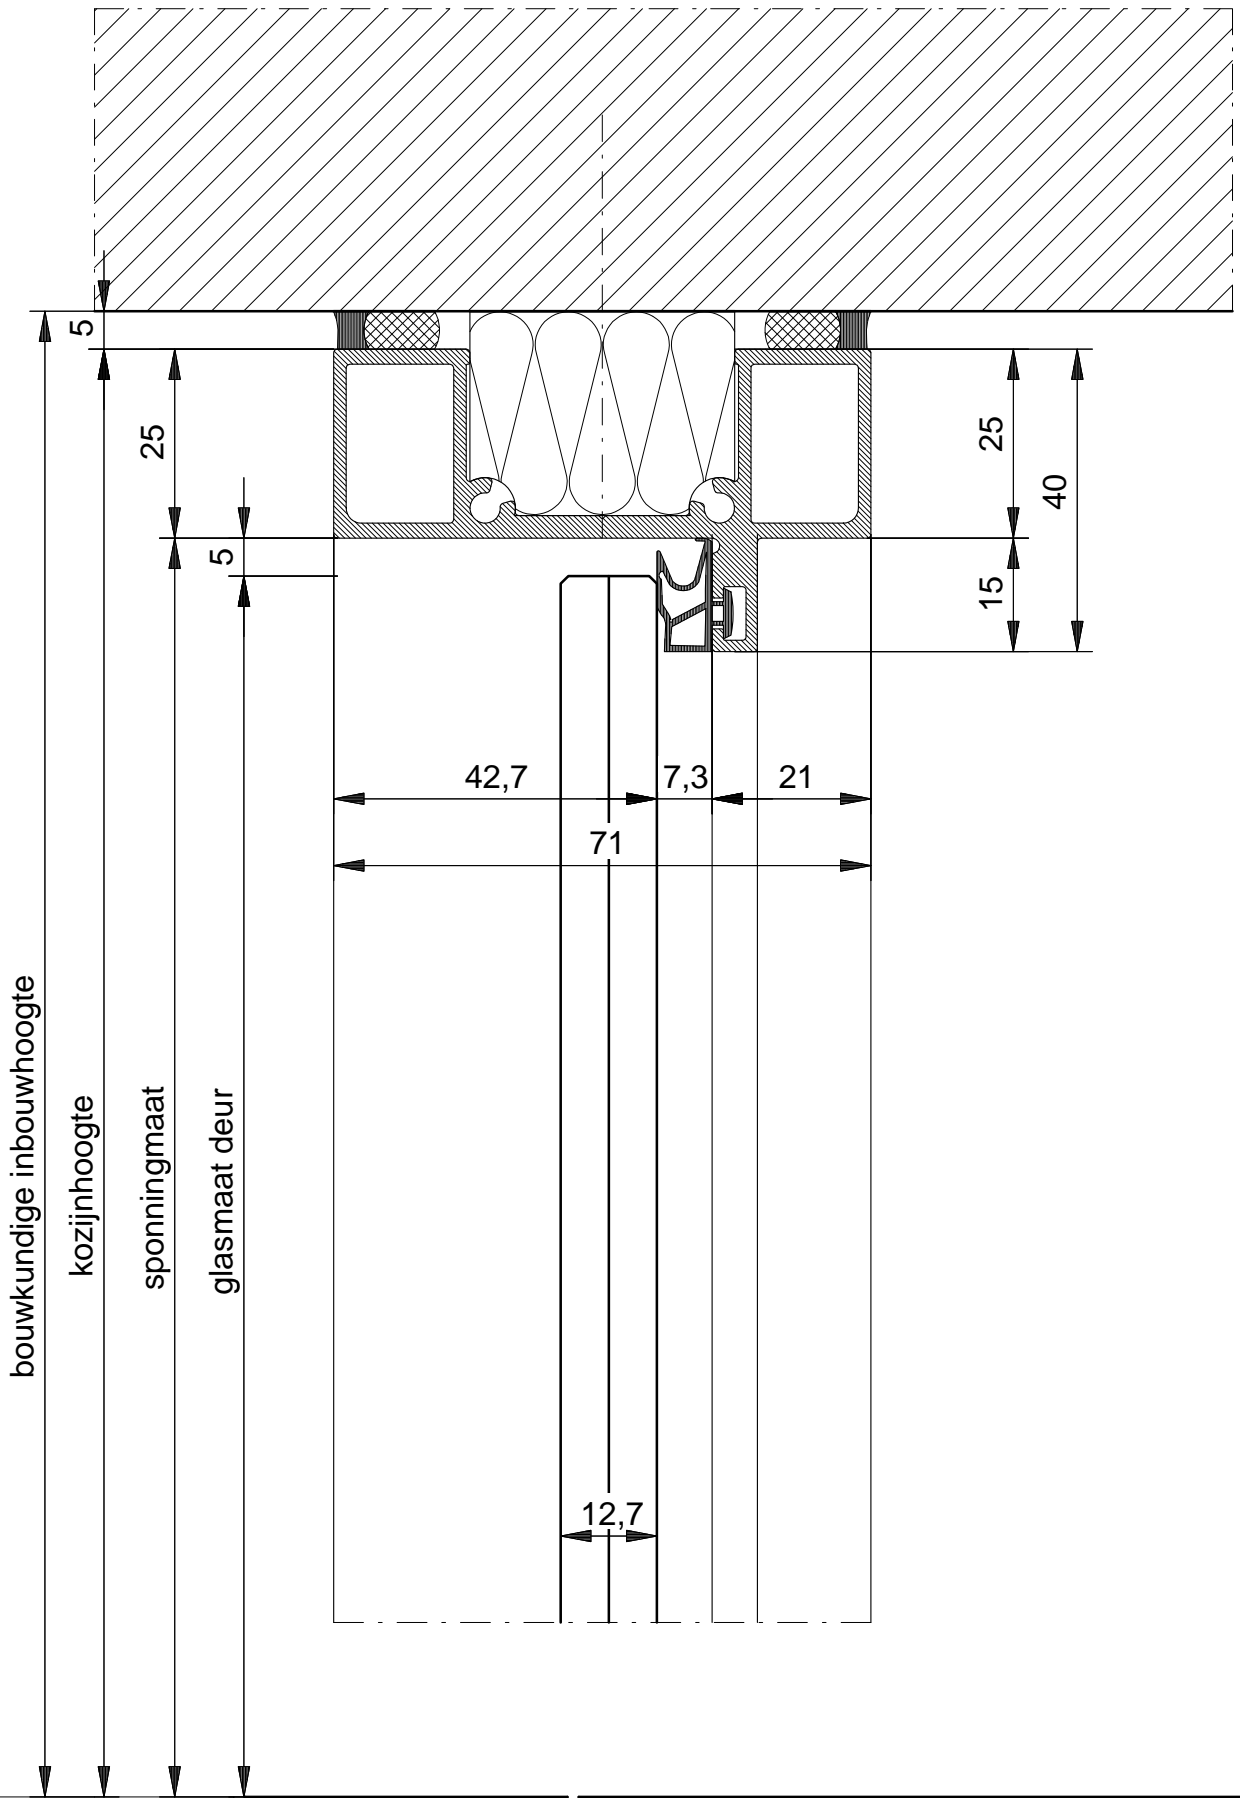


080811 JUNI-2010

**SAINT-GOBAIN**  
**GLASS**  
Interior Glass Solutions

SCHAAL : 1 : 1  
DATUM :  
GEW. :  
GEW. :  
GEW. :  
ORDERNR.:  
BLADNR. : PC1337-5  
AUTEURSRECHTEN VOORBEHOUDEN

werk:  
SGG SYSTEMS SILENCE DOOR PC1337  
DETAIL  
Lindeboomseweg 51 3825 AL AMERSFOORT  
Postbus 2722 3800 GG AMERSFOORT  
Tel.: +31(0) 33 4502 830 Fax.: +31(0) 33 4502 859

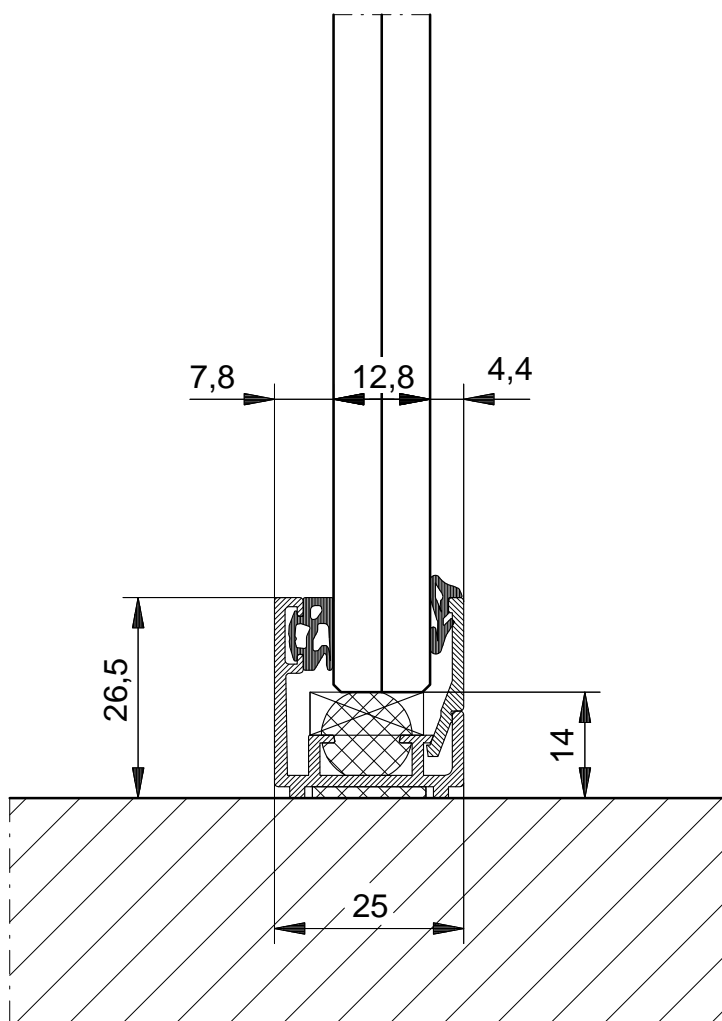

# A

## SGG Click 25-12

080811 JUNI-2010

**SAINT-GOBAIN**

**GLASS**

Interior Glass Solutions

SCHAAL : 1 : 1  
 DATUM :  
 GEW. :  
 GEW. :  
 GEW. :

ORDERNR.:  
 BLADNR. : PC1337-A


AUTEURSRECHTEN VOORBEHOUDEN

werk:

SGG SYSTEMS SILENCE DOOR PC1337

DETAIL

Lindeboomseweg 51 3825 AL AMERSFOORT  
 Postbus 2722 3800 GG AMERSFOORT  
 Tel.: +31(0) 33 4502 830 Fax.: +31(0) 33 4502 859

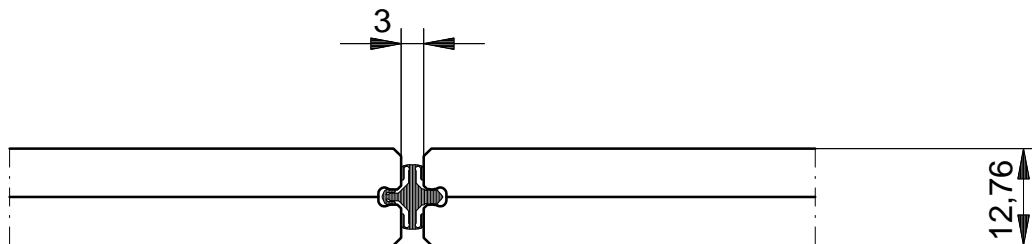

# D

## SGG Clip-in X12

080811 JUNI-2010

  
**SAINT-GOBAIN**

**GLASS**

Interior Glass Solutions

SCHAAL : 1 : 1  
 DATUM :  
 GEW. :  
 GEW. :  
 GEW. :

ORDERNR.: 080811  
 BLADNR. : PC1337-D


AUTEURSRECHTEN VOORBEHOUDEN

werk:

SGG SYSTEMS SILENCE DOOR PC1337

DETAIL

Lindeboomseweg 51 3825 AL AMERSFOORT  
 Postbus 2722 3800 GG AMERSFOORT  
 Tel.: +31(0) 33 4502 830 Fax.: +31(0) 33 4502 859

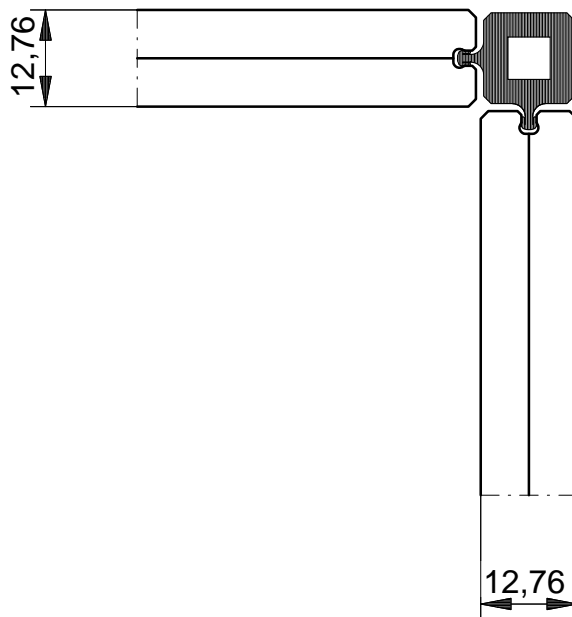

# E

## SGG Clip-in H12

080811 JUNI-2010

  
**SAINT-GOBAIN**  


---

**GLASS**  
 Interior Glass Solutions

SCHAAL : 1 : 1  
 DATUM :  
 GEW. :  
 GEW. :  
 GEW. :

ORDERNR.:  
 BLADNR. : PC1337-E


AUTEURSRECHTEN VOORBEHOUDEN

werk:

SGG SYSTEMS SILENCE DOOR PC1337

DETAIL

Lindeboomseweg 51 3825 AL AMERSFOORT  
 Postbus 2722 3800 GG AMERSFOORT  
 Tel.: +31(0) 33 4502 830 Fax.: +31(0) 33 4502 859

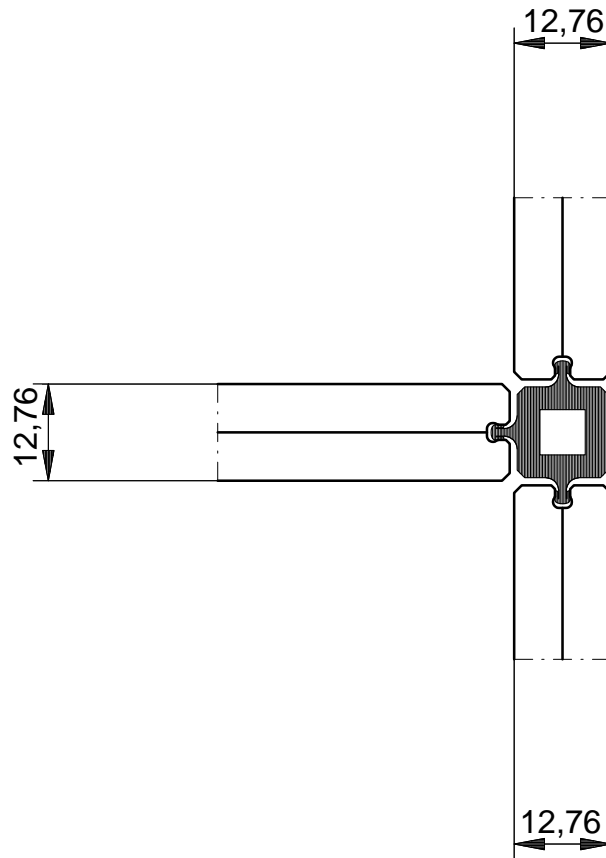

# F

## SGG Clip-in T12

080811 JUNI-2010

  
**SAINT-GOBAIN**  


---

**GLASS**  
 Interior Glass Solutions

SCHAAL : 1 : 1  
 DATUM :  
 GEW. :  
 GEW. :  
 GEW. :

ORDERNR.:  
 BLADNR. : PC1337-F

AUTEURSRECHTEN VOORBEHOUDEN

werk:

SGG SYSTEMS SILENCE DOOR PC1337  
 DETAIL

Lindeboomseweg 51 3825 AL AMERSFOORT  
 Postbus 2722 3800 GG AMERSFOORT  
 Tel.: +31(0) 33 4502 830 Fax.: +31(0) 33 4502 859