


SGG SYSTEMS SILENCE SLIDING DOOR 1736

extern gebruik

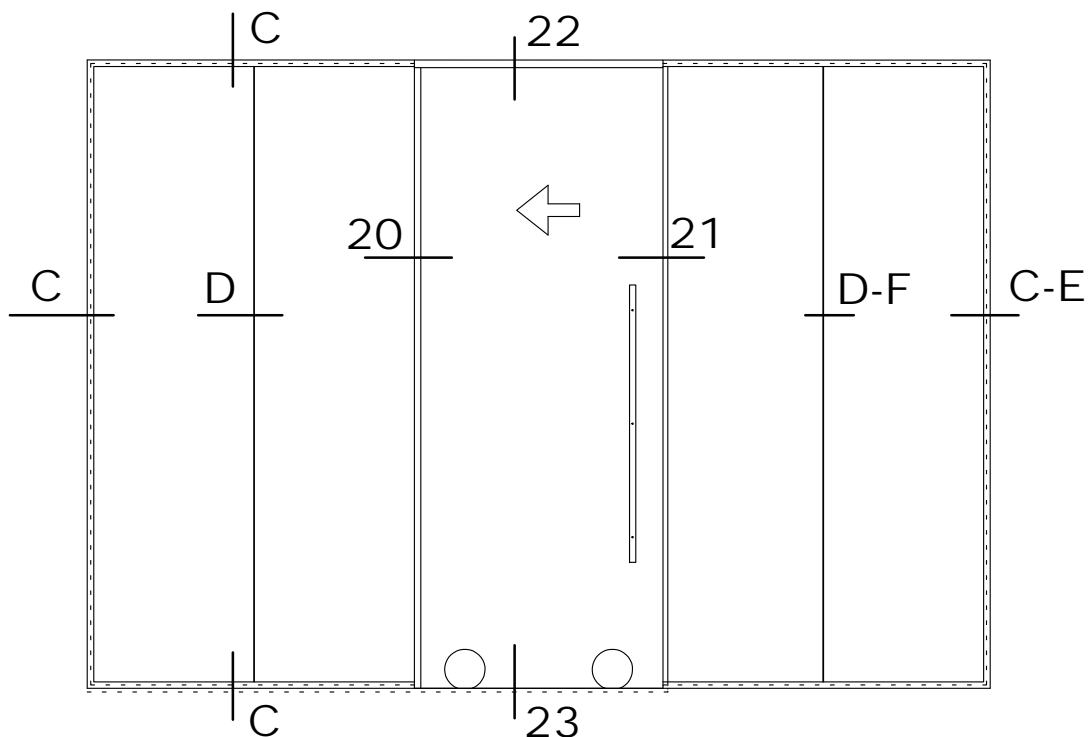

- Glassoort panelen : SGG CLIP-IN STADIP SILENCE 88.2Si
Glassoort deur : SGG STADIP SECURIT SILENCE 88.2Si
Rw panelen : 39 dB
Rw deur : 36 dB
Systeemsoort : C Profiel SGG CLICK 25-17
D Tussenprofielen X17
E Hoekprofielen H17 (optioneel)
F T profielen T17 (optioneel)

- . Deurgeep: RVS T-greep met 3-puntsbevestiging
20 Stalen aanslagprofiel met afdichtrubber
21 Stalen U profiel met aanslag en afdichtrubber
22 Bovengeleiding: U profiel met vilt aan de binnenzijde
23 Loopwielen \varnothing 160 mm met rail

080811 OKT 2010


SAINT-GOBAIN
GLASS
Interior Glass Solutions

SCHAAL : 1 : 30
DATUM :
GEW. :
GEW. :
GEW. :


ORDERNR.:
BLADNR. : DOOR-1736-0

AUTEURSRECHTEN VOORBEHOUDEN

werk:

SGG SYSTEMS SILENCE SLIDING DOOR 1736
AANZICHT

Lindeboomseweg 51 3825 AL AMERSFOORT
Postbus 2722 3800 GG AMERSFOORT
Tel.: +31(0) 33 4502 830 Fax.: +31(0) 33 4502 859

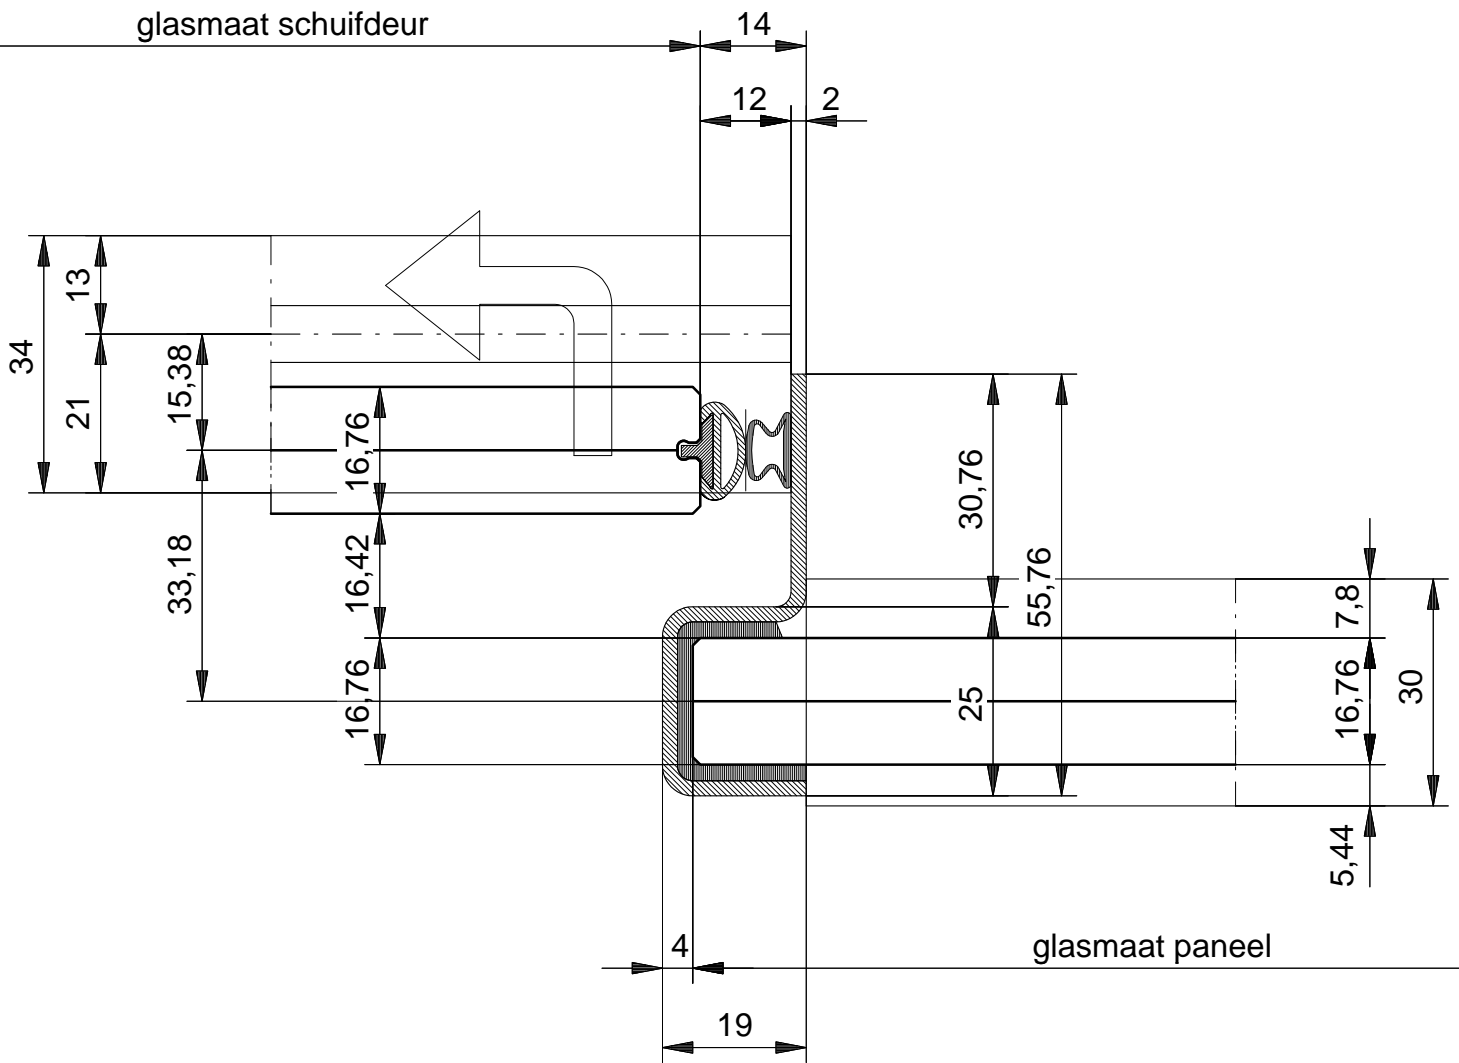

21

SGG Click 25-17

080811 OKT 2010

SAINT-GOBAIN
GLASS

Interior Glass Solutions

SCHAAL : 1 : 1
 DATUM :
 GEW. :
 GEW. :
 GEW. :

ORDERNR.:
 BLDNR.:1736-DOOR-21


AUTEURSRECHTEN VOORBEHOUDEN

werk:

SGG SYSTEMS SILENCE SLIDING DOOR 1736

DETAIL

Lindeboomseweg 51 3825 AL AMERSFOORT
 Postbus 2722 3800 GG AMERSFOORT
 Tel.: +31(0) 33 4502 830 Fax.: +31(0) 33 4502 859

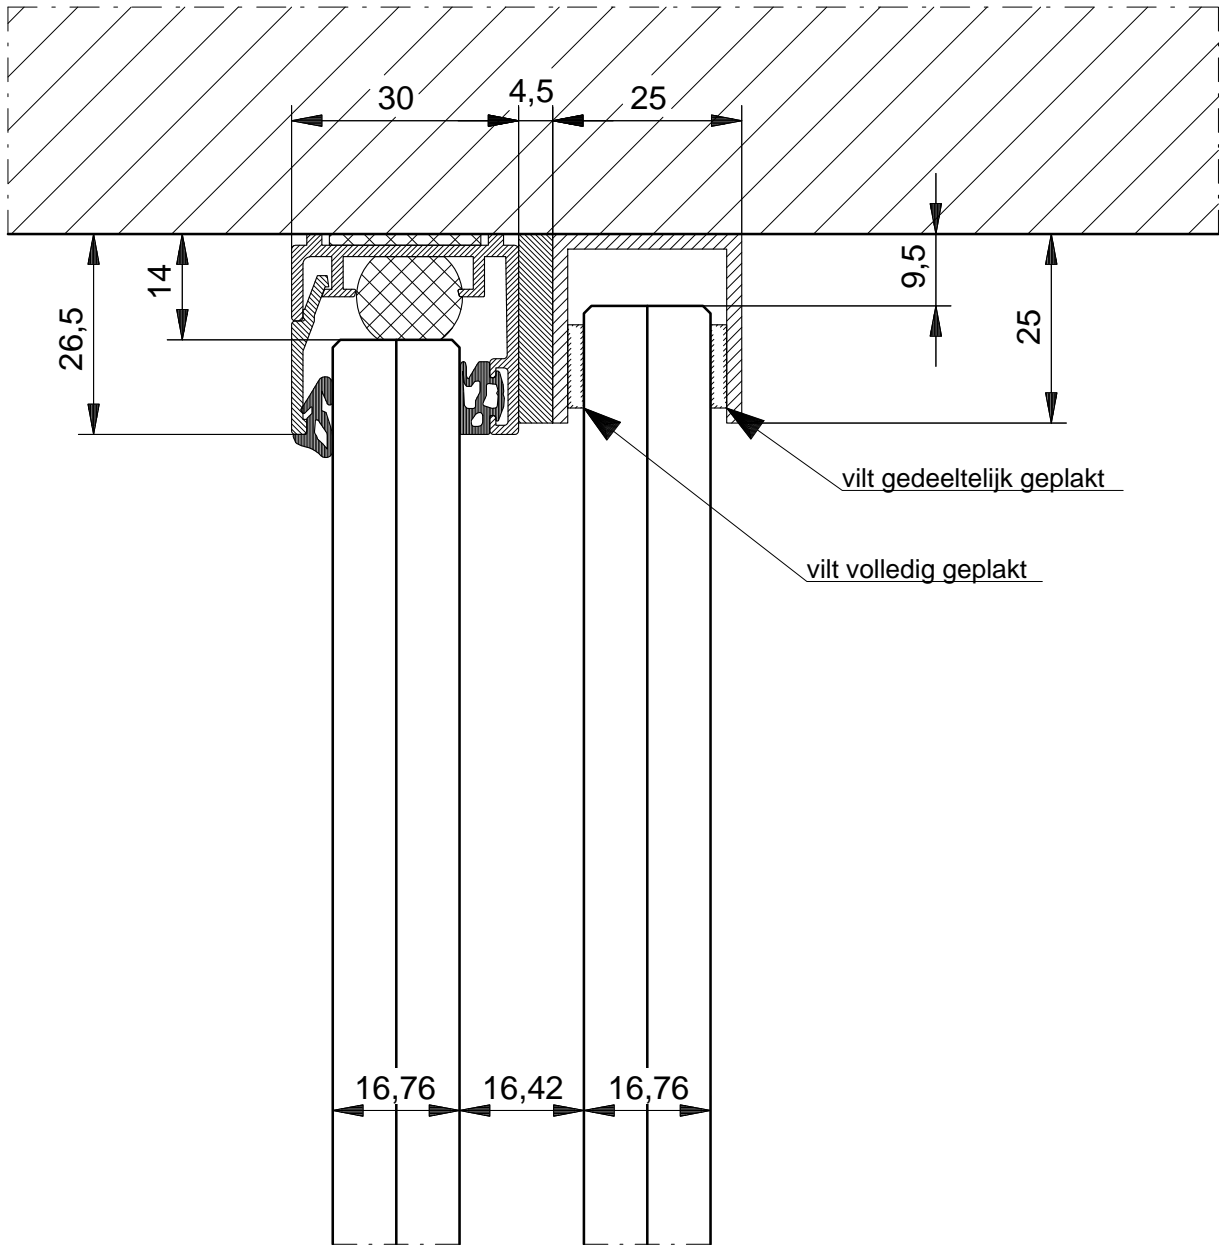

22

SGG Click 25-17

080811 OKT 2010

SAINT-GOBAIN
GLASS
Interior Glass Solutions

SCHAAL : 1 : 1
DATUM :
GEW. :
GEW. :
GEW. :


ORDERNR.:
BLDNR.:1736-DOOR-22

AUTEURSRECHTEN VOORBEHOUDEN

werk:

SGG SYSTEMS SILENCE SLIDING DOOR 1736
DETAIL

Lindeboomseweg 51 3825 AL AMERSFOORT
Postbus 2722 3800 GG AMERSFOORT
Tel.: +31(0) 33 4502 830 Fax.: +31(0) 33 4502 859

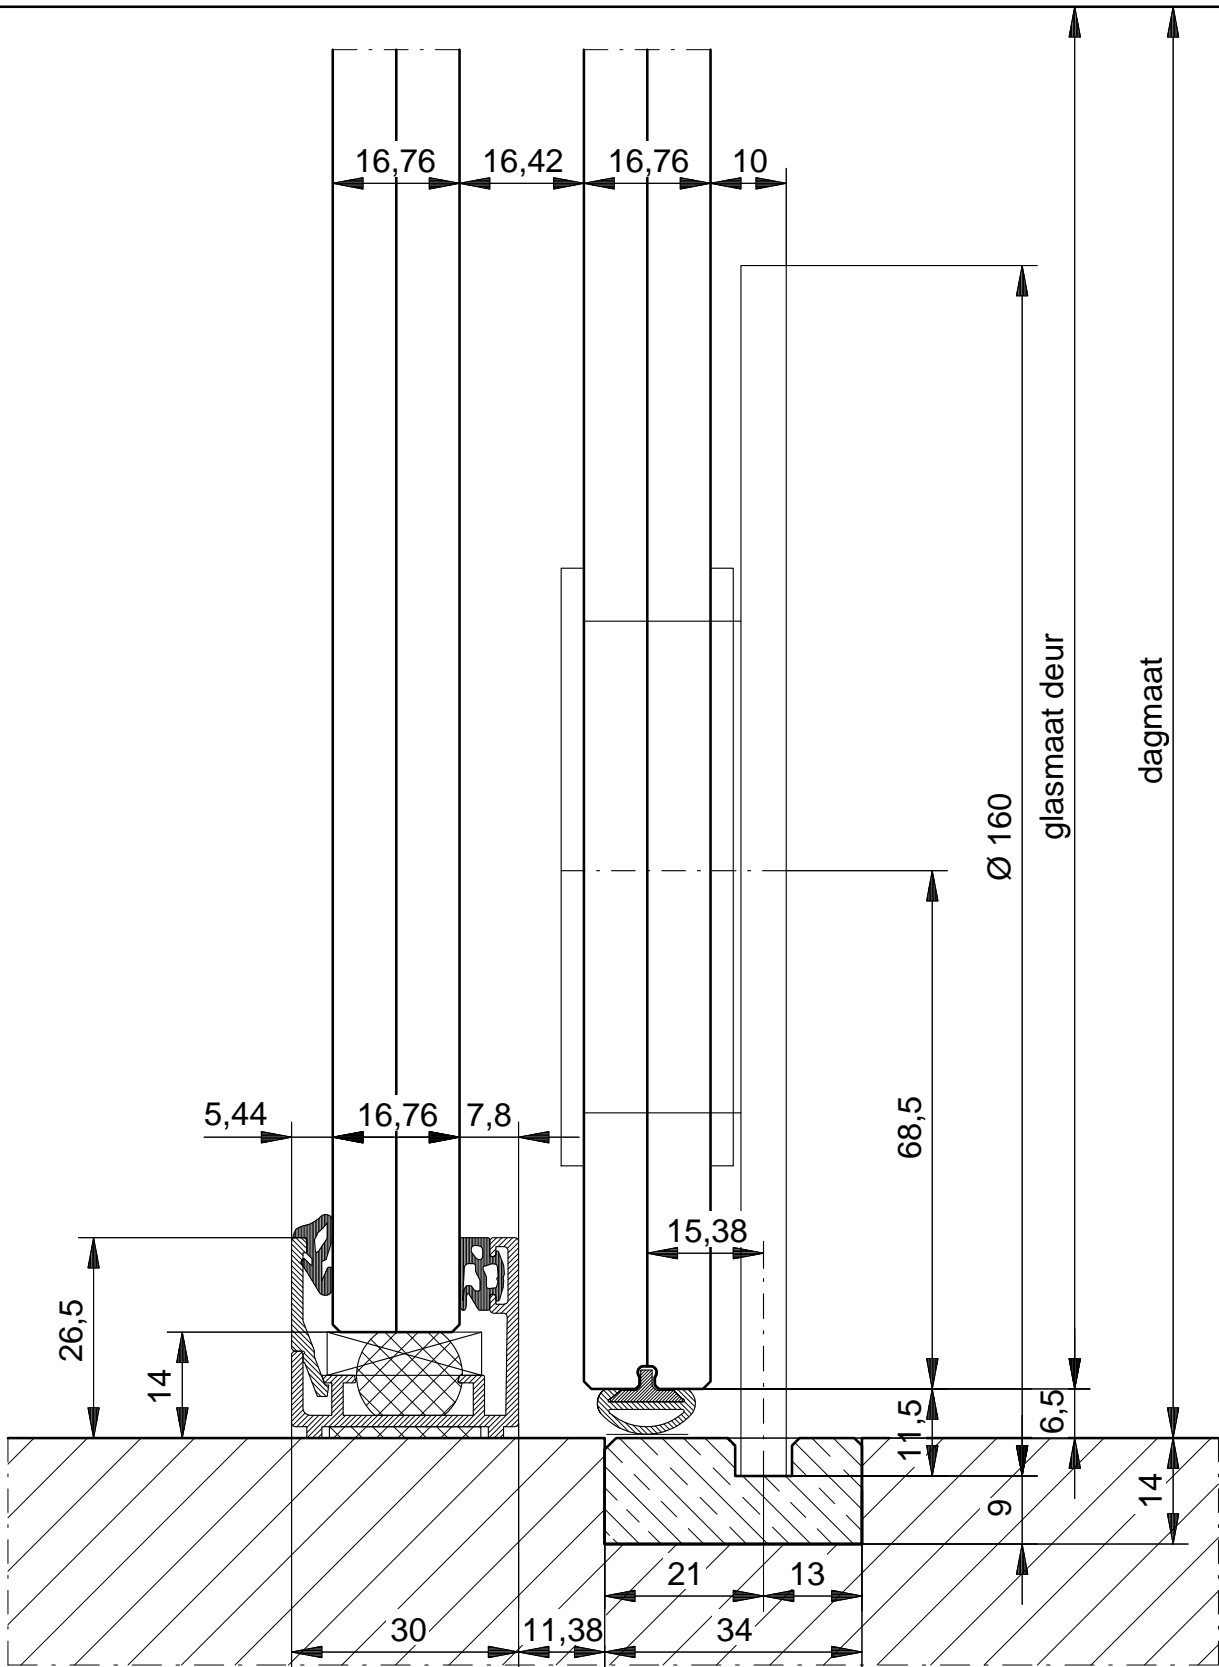

23

SGG Click 25-17

080811 OKT 2010



Interior Glass Solutions

SCHAAL : 1 : 1
 DATUM :
 GEW. :
 GEW. :
 GEW. :

ORDERNR.:
 BLDNR.:1736-DOOR-23


AUTEURSRECHTEN VOORBEHOUDEN

werk:

SGG SYSTEMS SILENCE SLIDING DOOR 1736

DETAIL

Lindeboomseweg 51 3825 AL AMERSFOORT
 Postbus 2722 3800 GG AMERSFOORT
 Tel.: +31(0) 33 4502 830 Fax.: +31(0) 33 4502 859

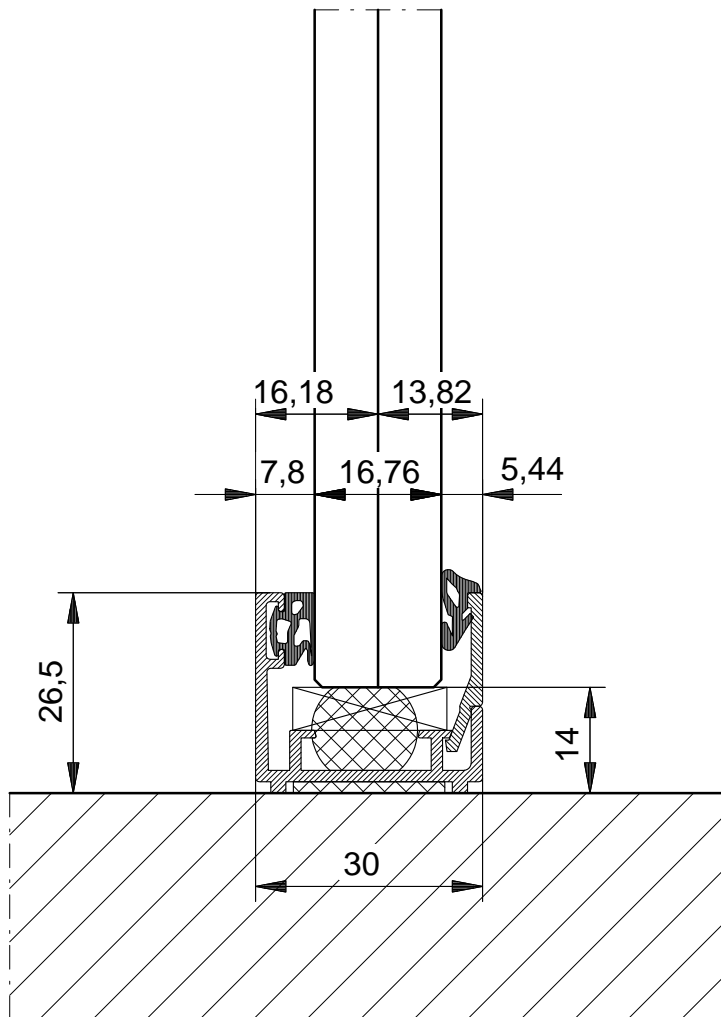

C

SGG Click 25-17

080811 SEPT 2010


SAINT-GOBAIN
GLASS
 Interior Glass Solutions

SCHAAL : 1 : 1
 DATUM :
 GEW. :
 GEW. :
 GEW. :


ORDERNR.:
 BLDNR.:1736-DOOR-C

AUTEURSRECHTEN VOORBEHOUDEN

werk:

SGG SYSTEMS CLIP-IN SILENCE SLIDING DOOR 1736
 DETAIL

Lindeboomseweg 51 3825 AL AMERSFOORT
 Postbus 2722 3800 GG AMERSFOORT
 Tel.: +31(0) 33 4502 830 Fax.: +31(0) 33 4502 859

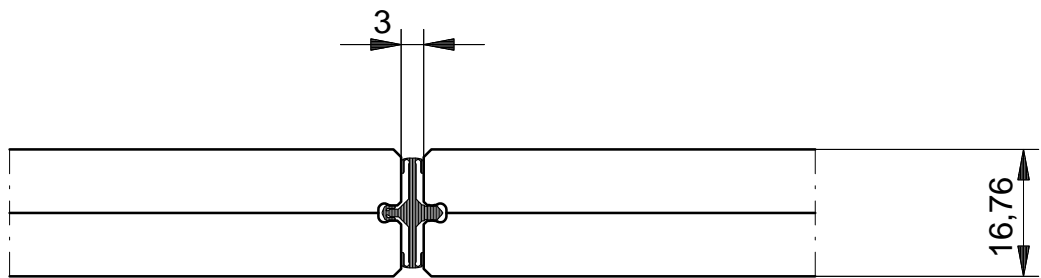

D

SGG Clip X17

080811 SEPT 2010


SAINT-GOBAIN

GLASS
 Interior Glass Solutions

SCHAAL : 1 : 1
 DATUM :
 GEW. :
 GEW. :
 GEW. :


ORDERNR.:
 BLDNR.:1736-DOOR-D

AUTEURSRECHTEN VOORBEHOUDEN

werk:

SGG SYSTEMS CLIP-IN SILENCE SLIDING DOOR 1736
 DETAIL

Lindeboomseweg 51 3825 AL AMERSFOORT
 Postbus 2722 3800 GG AMERSFOORT
 Tel.: +31(0) 33 4502 830 Fax.: +31(0) 33 4502 859

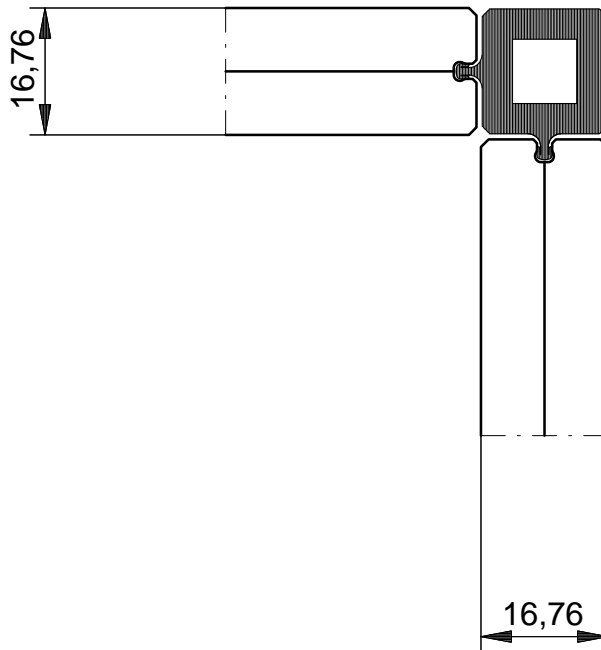

E

SGG Clip H17

080811 SEPT 2010


SAINT-GOBAIN

GLASS
 Interior Glass Solutions

SCHAAL : 1 : 1
 DATUM :
 GEW. :
 GEW. :
 GEW. :


ORDERNR.:
 BLDNR.:1736-DOOR-E

AUTEURSRECHTEN VOORBEHOUDEN

werk:

SGG SYSTEMS CLIP-IN SILENCE SLIDING DOOR 1736
 DETAIL

Lindeboomseweg 51 3825 AL AMERSFOORT
 Postbus 2722 3800 GG AMERSFOORT
 Tel.: +31(0) 33 4502 830 Fax.: +31(0) 33 4502 859

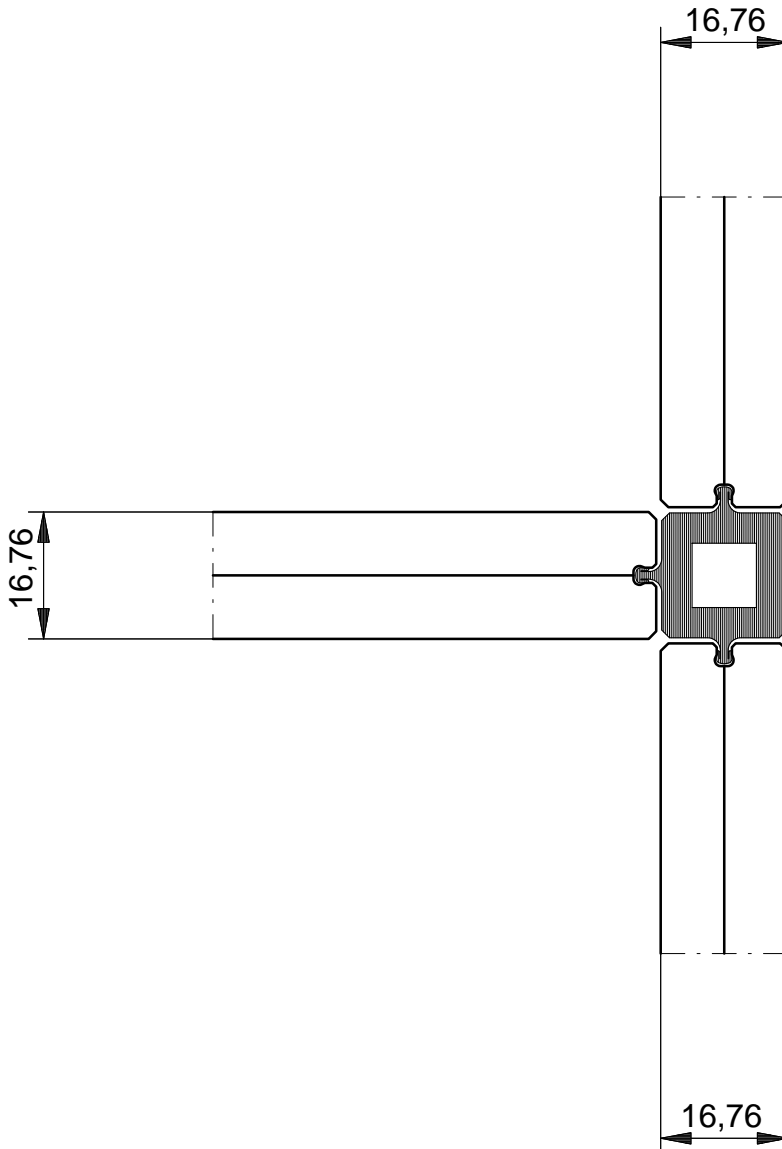

F

SGG Clip T17

080811 SEPT 2010


SAINT-GOBAIN
GLASS
 Interior Glass Solutions

SCHAAL : 1 : 1
 DATUM :
 GEW. :
 GEW. :
 GEW. :

ORDERNR.:
 BLDNR.:1736-DOOR-F

AUTEURSRECHTEN VOORBEHOUDEN

werk:

SGG SYSTEMS CLIP-IN SILENCE SLIDING DOOR 1736
 DETAIL

Lindeboomseweg 51 3825 AL AMERSFOORT
 Postbus 2722 3800 GG AMERSFOORT
 Tel.: +31(0) 33 4502 830 Fax.: +31(0) 33 4502 859