


SGG SYSTEMS CLIP-IN SILENCE DOOR 1135

**FOR PUBLIC RELEASE**

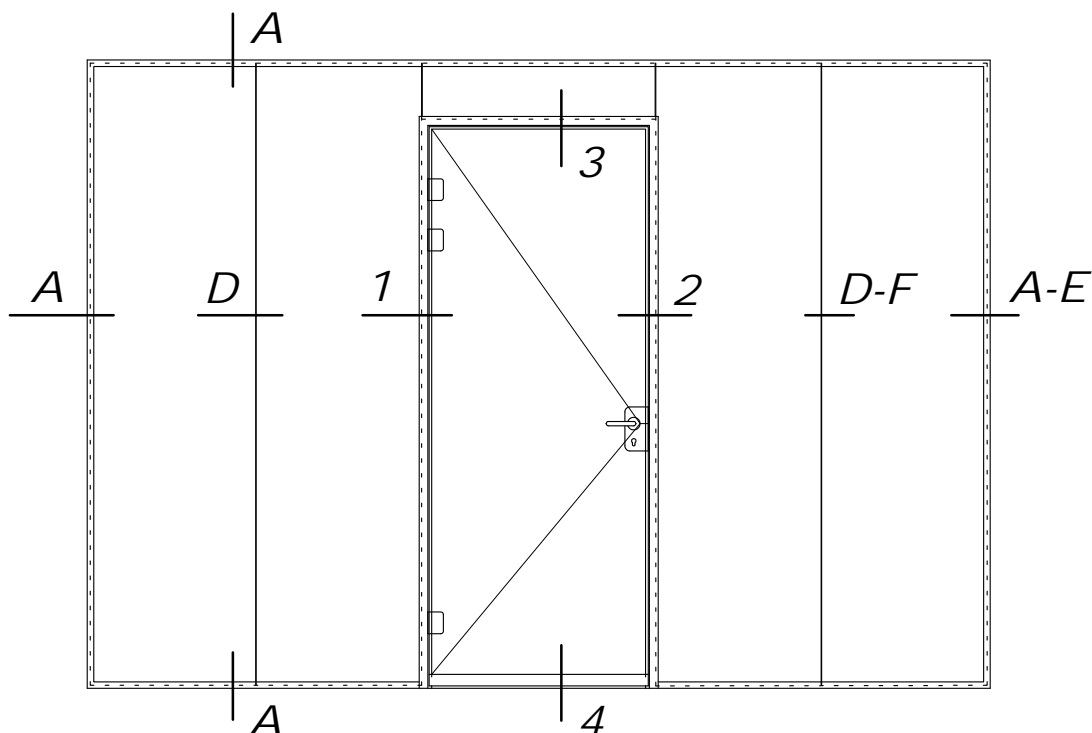

- |                   |   |  |
|-------------------|---|--|
| Glassoort panelen | : | SGG CLIP-IN STADIP SILENCE 55.2Si 1136   |
| Glassoort deur    | : | SGG CLIP-IN STADIP SECURIT SILENCE 55.2Si 1136   |
| Rw panelen        | : | 36 dB  |
| RW deur           | : | 35 dB  |
| Systemsoort       | : | A Profiel SGG CLICK 25-10<br>B Tussenprofielen X10<br>E Hoekprofiel H10 (optioneel)<br>F T profiel T10 (optioneel) |
|                   | : | 1 50 profiel met scharnieren junior office   |
|                   | : | 2 50 profiel met dag en nachtslot HOD-11.200.307.101<br>Krukstel rond met rozetten HO-10.307.101                   |
|                   | : | 3 50 profiel   |
|                   | : | 4 Valdorpel  |

  
**SAINT-GOBAIN**  
**GLASS**  
Interior Glass Solutions

SCHAAL : 1 : 30  
DATUM : 20-10-08  
GEW. : GR  
GEW. :  
GEW. :


ORDERNR.:  
BLADNR. : 1135-0

AUTEURSRECHTEN VOORBEHOUDEN

werk:

SGG SYSTEMS CLIP-IN SILENCE DOOR 1135  
AANZICHT EXTERN

Spaceshuttle 5	3824 ML AMERSFOORT
Postbus 2722	3800 GG AMERSFOORT
Tel.: +31(0) 334 566 100	Fax.: +31(0) 334 566 367

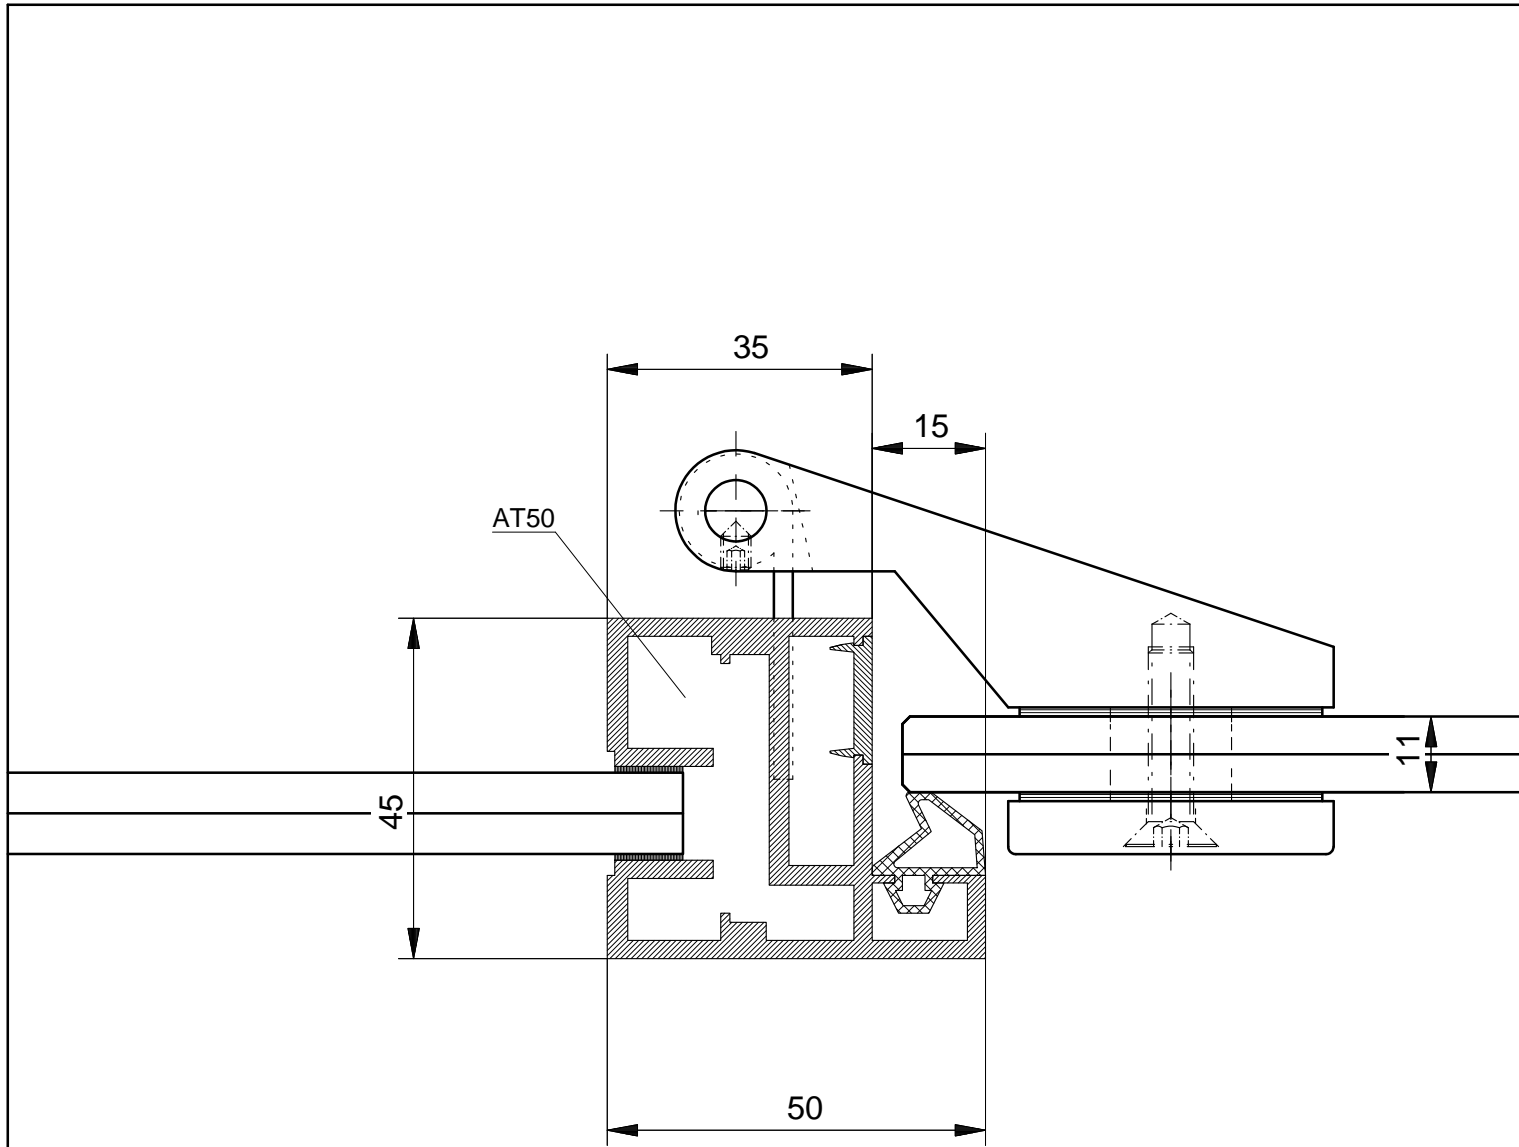

7

080811-04-09-2008

  
**SAINT-GOBAIN**  


---

**GLASS**  
 Interior Glass Solutions


SCHAAL : 1 : 1  
 DATUM :  
 GEW. :  
 GEW. :  
 GEW. :

ORDERNR.:  
 BLADNR. : 1135-1

AUTEURSRECHTEN VOORBEHOUDEN

werk:  
 SGG SYSTEMS CLIP-IN SILENCE DOOR 1135  
 DETAIL

Spaceshuttle 5	3824 ML AMERSFOORT
Postbus 2722	3800 GG AMERSFOORT
Tel.: +31(0) 334 566 100	Fax.: +31(0) 334 566 367

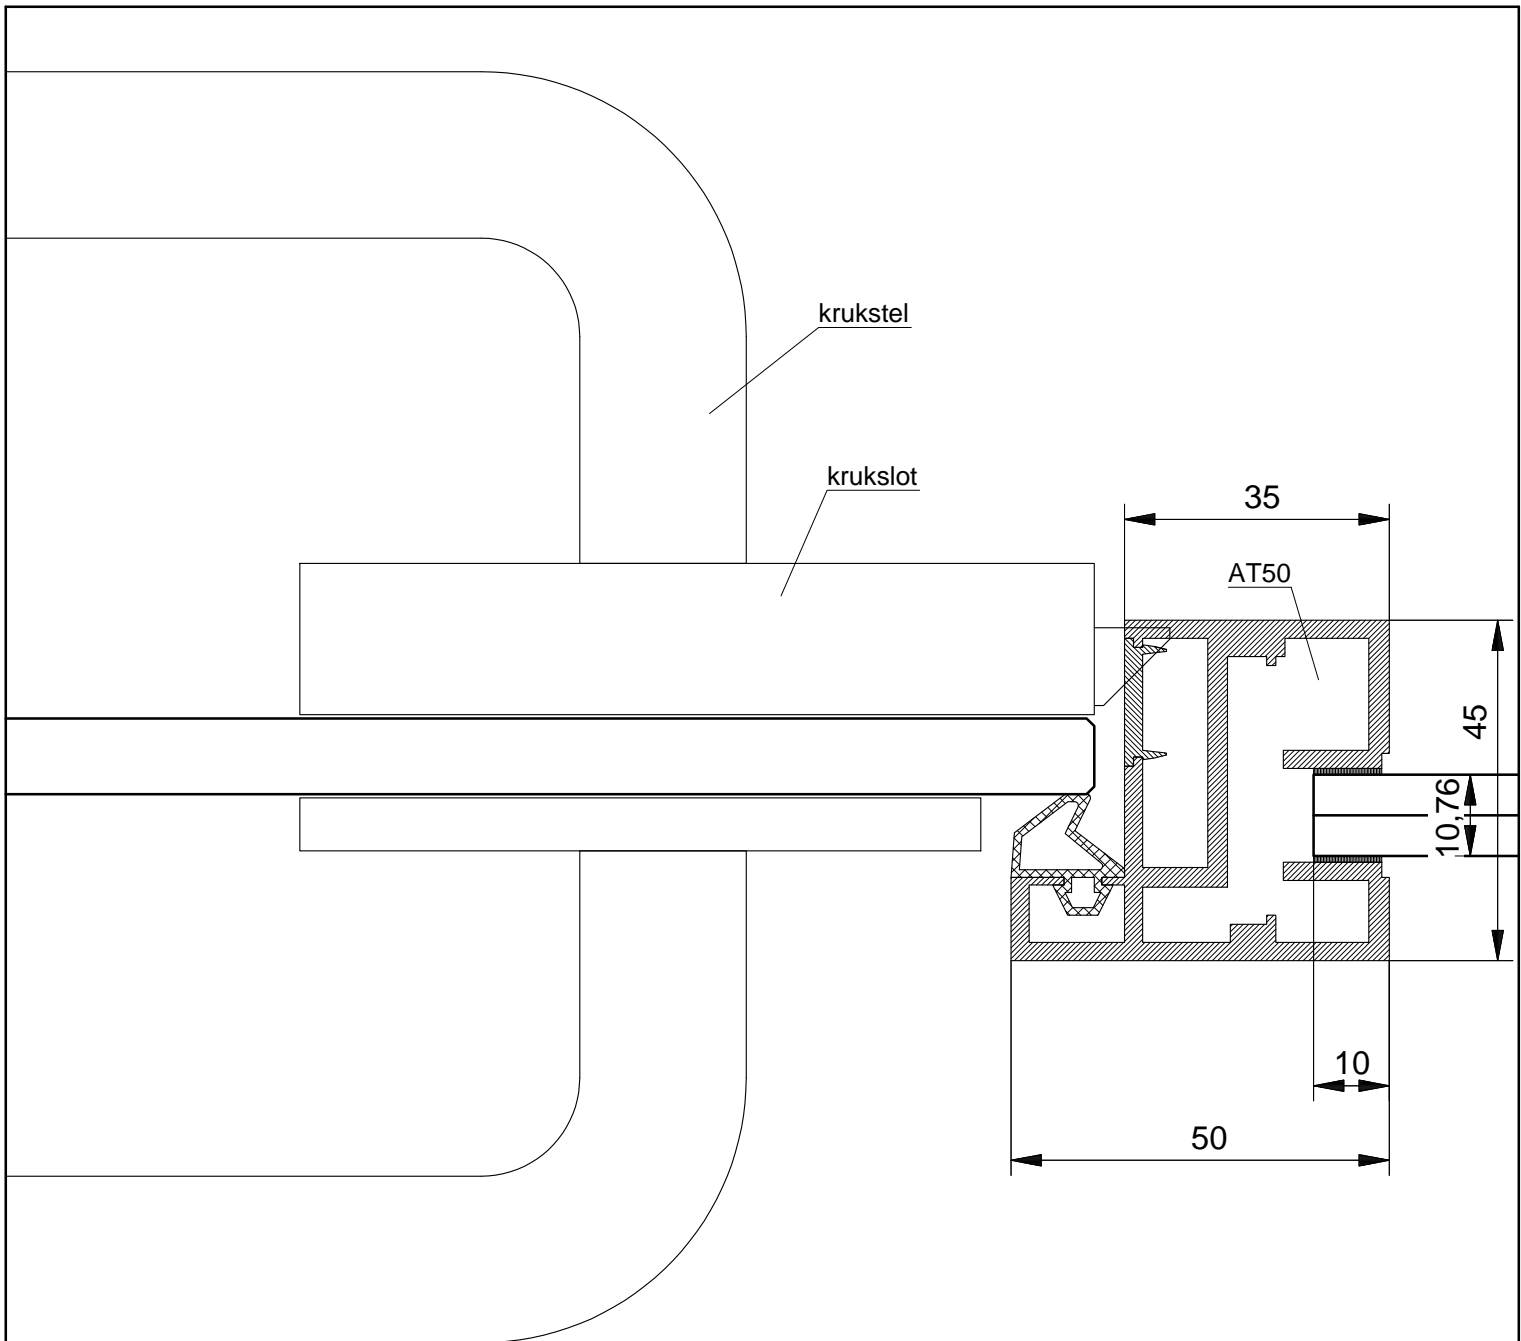

2

080811-04-09-2008

  
**SAINT-GOBAIN**  


---

**GLASS**  
 Interior Glass Solutions

SCHAAL : 1 : 1  
 DATUM :  
 GEW. :  
 GEW. :  
 GEW. :

ORDERNR.:  
 BLADNR. : 1135-2


AUTEURSRECHTEN VOORBEHOUDEN

werk:

SGG SYSTEMS CLIP-IN SILENCE DOOR 1135  
 DETAIL

Spaceshuttle 5  
 Postbus 2722  
 Tel.: +31(0) 334 566 100

3824 ML AMERSFOORT  
 3800 GG AMERSFOORT  
 Fax.: +31(0) 334 566 367

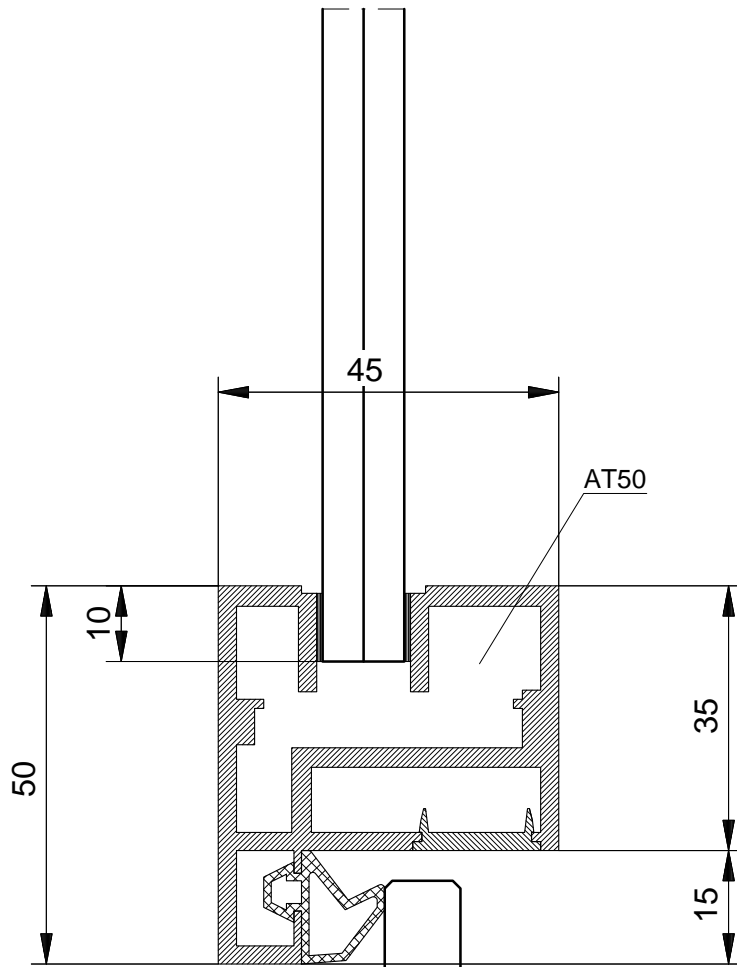

3

080811-04-09-2008

  
**SAINT-GOBAIN**  


---

**GLASS**  
 Interior Glass Solutions

SCHAAL : 1 : 1  
 DATUM :  
 GEW. :  
 GEW. :  
 GEW. :

ORDERNR.:  
 BLADNR. : 1135-3


AUTEURSRECHTEN VOORBEHOUDEN

werk:

SGG SYSTEMS CLIP-IN SILENCE DOOR 1135  
 DETAIL

Spaceshuttle 5  
 Postbus 2722  
 Tel.: +31(0) 334 566 100

3824 ML AMERSFOORT  
 3800 GG AMERSFOORT  
 Fax.: +31(0) 334 566 367

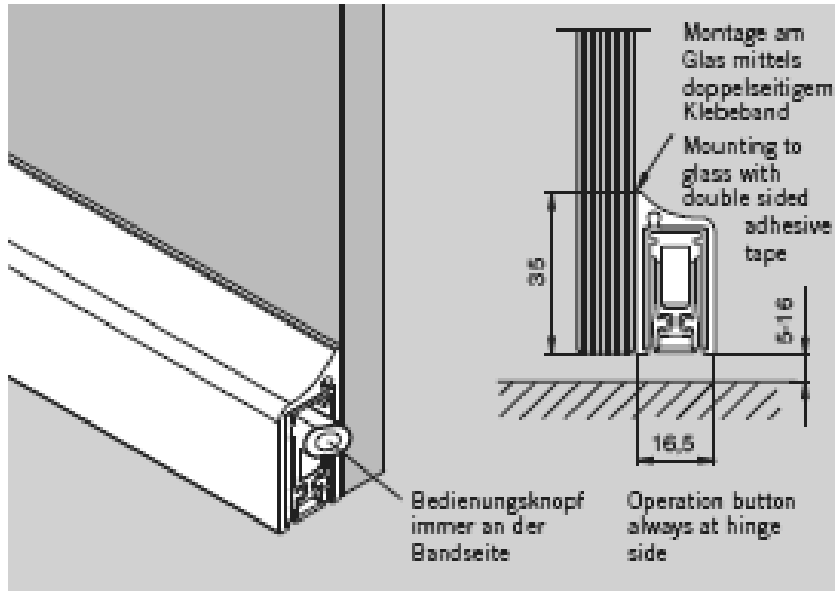

# 4

  
**SAINT-GOBAIN**  


---

**GLASS**  
 Interior Glass Solutions

SCHAAL : 1 : 1  
 DATUM :  
 GEW. :  
 GEW. :  
 GEW. :

ORDERNR.:  
 BLADNR. : 1135-4


AUTEURSRECHTEN VOORBEHOUDEN

werk:

SGG SYSTEMS CLIP-IN SILENCE DOOR 1135  
 DETAIL

Spaceshuttle 5  
 Postbus 2722  
 Tel.: +31(0) 334 566 100

3824 ML AMERSFOORT  
 3800 GG AMERSFOORT  
 Fax.: +31(0) 334 566 367

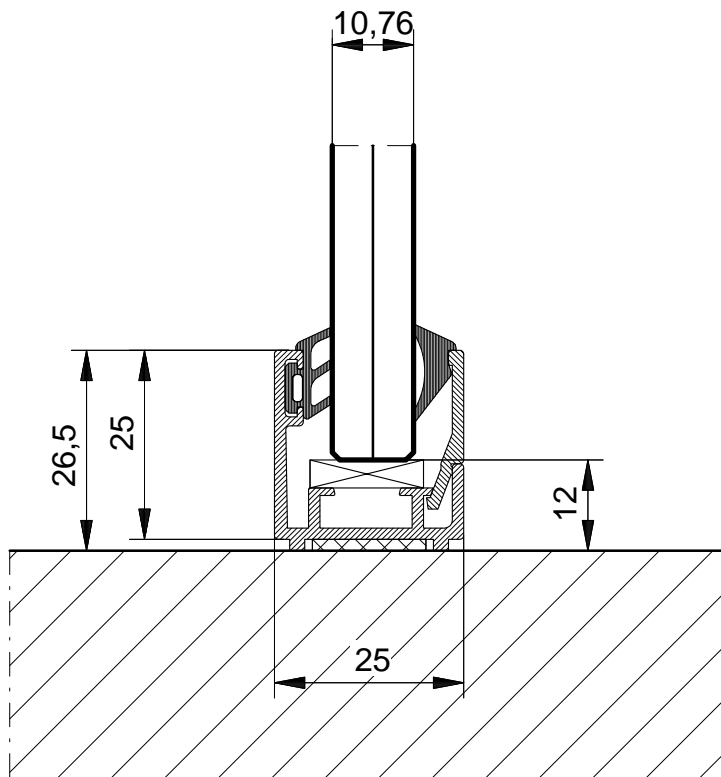

# A

*SGG Click 25-10*

080811-04-09-2008

  
**SAINT-GOBAIN**  


---

**GLASS**

Interior Glass Solutions

SCHAAL : 1 : 1  
 DATUM :  
 GEW. :  
 GEW. :  
 GEW. :

ORDERNR.:  
 BLADNR. : 1135-A

AUTEURSRECHTEN VOORBEHOUDEN

werk:

SGG SYSTEMS CLIP-IN SILENCE DOOR 1135

DETAIL

Spaceshuttle 5


Postbus 2722

Tel.: +31(0) 334 566 100

3824 ML AMERSFOORT

3800 GG AMERSFOORT

Fax.: +31(0) 334 566 367

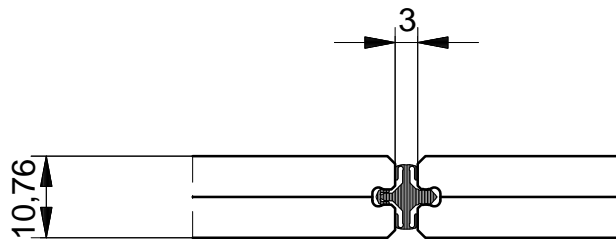

# D

*SGG Clip X10*

080811-04-09-2008

  
**SAINT-GOBAIN**

**GLASS**

Interior Glass Solutions

SCHAAL : 1 : 1  
 DATUM :  
 GEW. :  
 GEW. :  
 GEW. :

ORDERNR.: 080811  
 BLADNR. : 1135-D

AUTEURSRECHTEN VOORBEHOUDEN

werk:

SGG SYSTEMS CLIP-IN SILENCE DOOR 1135

DETAIL

Spaceshuttle 5


Postbus 2722

Tel.: +31(0) 334 566 100

3824 ML AMERSFOORT

3800 GG AMERSFOORT

Fax.: +31(0) 334 566 367

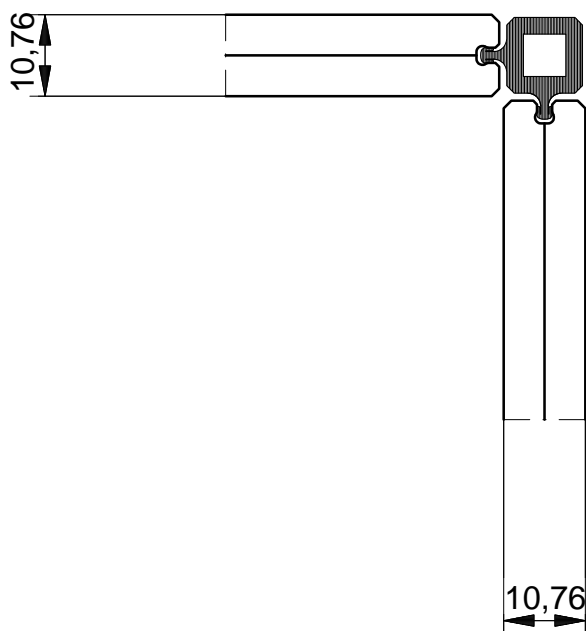

# E

*SGG Clip H10*

080811-04-09-2008

  
**SAINT-GOBAIN**

**GLASS**

Interior Glass Solutions

SCHAAL : 1 : 1  
 DATUM :  
 GEW. :  
 GEW. :  
 GEW. :

ORDERNR.:  
 BLADNR. : 1135-E

AUTEURSRECHTEN VOORBEHOUDEN

werk:

SGG SYSTEMS CLIP-IN SILENCE DOOR 1135

DETAIL

Spaceshuttle 5


Postbus 2722

Tel.: +31(0) 334 566 100

3824 ML AMERSFOORT

3800 GG AMERSFOORT

Fax.: +31(0) 334 566 367

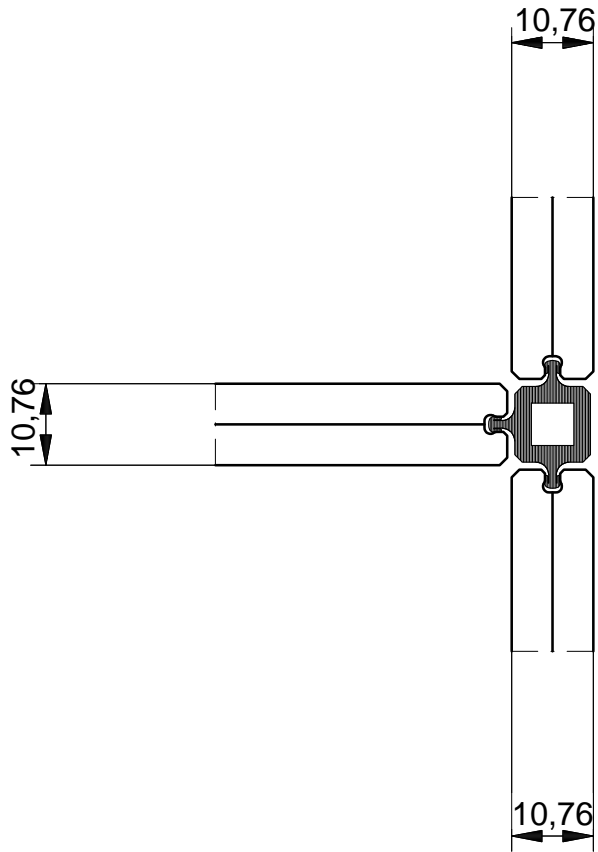

# F

*SGG Clip T10*

080811-04-09-2008

  
**SAINT-GOBAIN**  


---

**GLASS**  
 Interior Glass Solutions

SCHAAL : 1 : 1  
 DATUM :  
 GEW. :  
 GEW. :  
 GEW. :

ORDERNR.:  
 BLADNR. : 1135-F

AUTEURSRECHTEN VOORBEHOUDEN

werk:

SGG SYSTEMS CLIP-IN SILENCE DOOR 1135

DETAIL

Spaceshuttle 5

Postbus 2722

Tel.: +31(0) 334 566 100

3824 ML AMERSFOORT

3800 GG AMERSFOORT

Fax.: +31(0) 334 566 367