


SGG SYSTEMS SILENCE DOOR 1338

FOR PUBLIC RELEASE

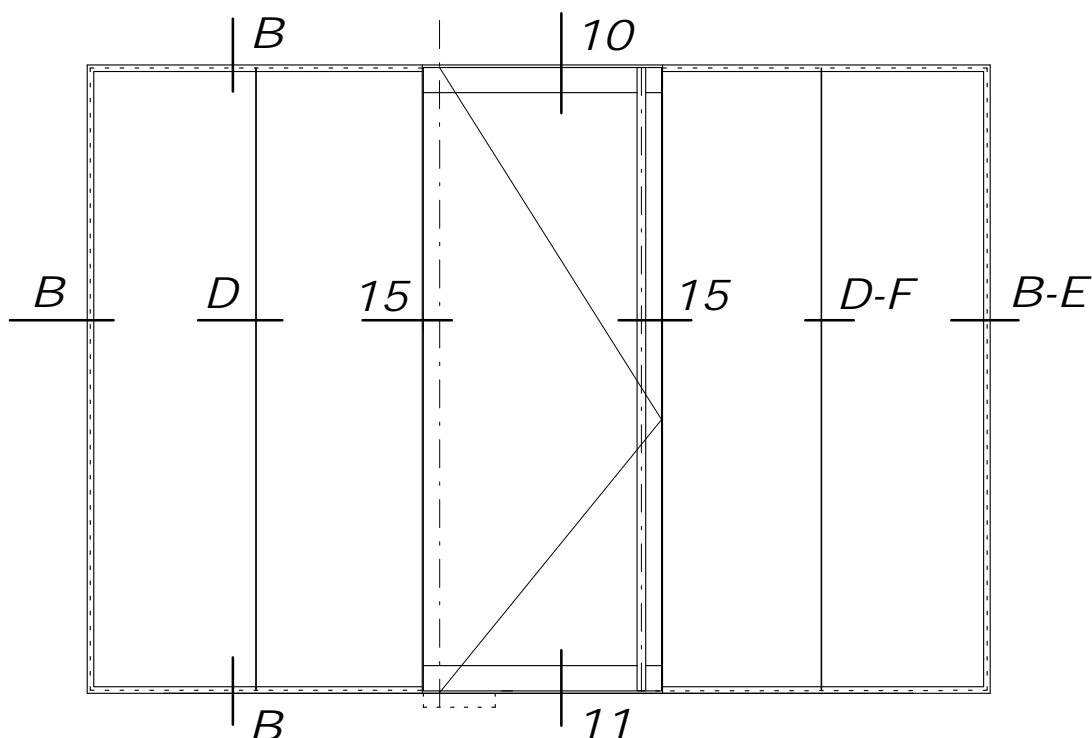

Glassoort panelen : SGG CLIP-IN STADIP SILENCE 66.2Si 1338

Glassoort deur : SGG STADIP SILENCE 66.2Si 1338

Rw : 38 dB

Systeemsort : B Profiel SGG CLICK 25-12
 D Tussenprofielen X12
 E Hoekprofiel H12 (optioneel)
 F T profiel T12 (optioneel)

15 Profiel 144 zwart (deurgreep RVS T-greep, øxx, L=deurhoogte)

10 Onderplint HOD-04.101.xxx met rubber afdichting

Vloerveer BTS 75 HOV-45200401

BTS 75 afdekplaat RVS HOV-46700060 aangepast

Dorpel bolprofiel geanodiseerd 153.1 aangepast

11 Bovenplint HOD-04.102.xxx met rubber afdichting

Dorpel geanodiseerd 153.1 aangepast

Boventaats HOD-01.123.700


SAINT-GOBAIN

GLASS

Interior Glass Solutions

SCHAAL : 1 : 30
 DATUM : 20-10-08
 GEW. : GR
 GEW. :
 GEW. :

ORDERNR.:
 BLADNR. : 1338-DOOR-0

AUTEURSRECHTEN VOORBEHOUDEN

werk:

SGG SYSTEMS SILENCE DOOR 1338

AANZICHT EXTERN

Spaceshuttle 5


Postbus 2722

Tel.: +31(0) 334 566 100

3824 ML AMERSFOORT

3800 GG AMERSFOORT

Fax.: +31(0) 334 566 367

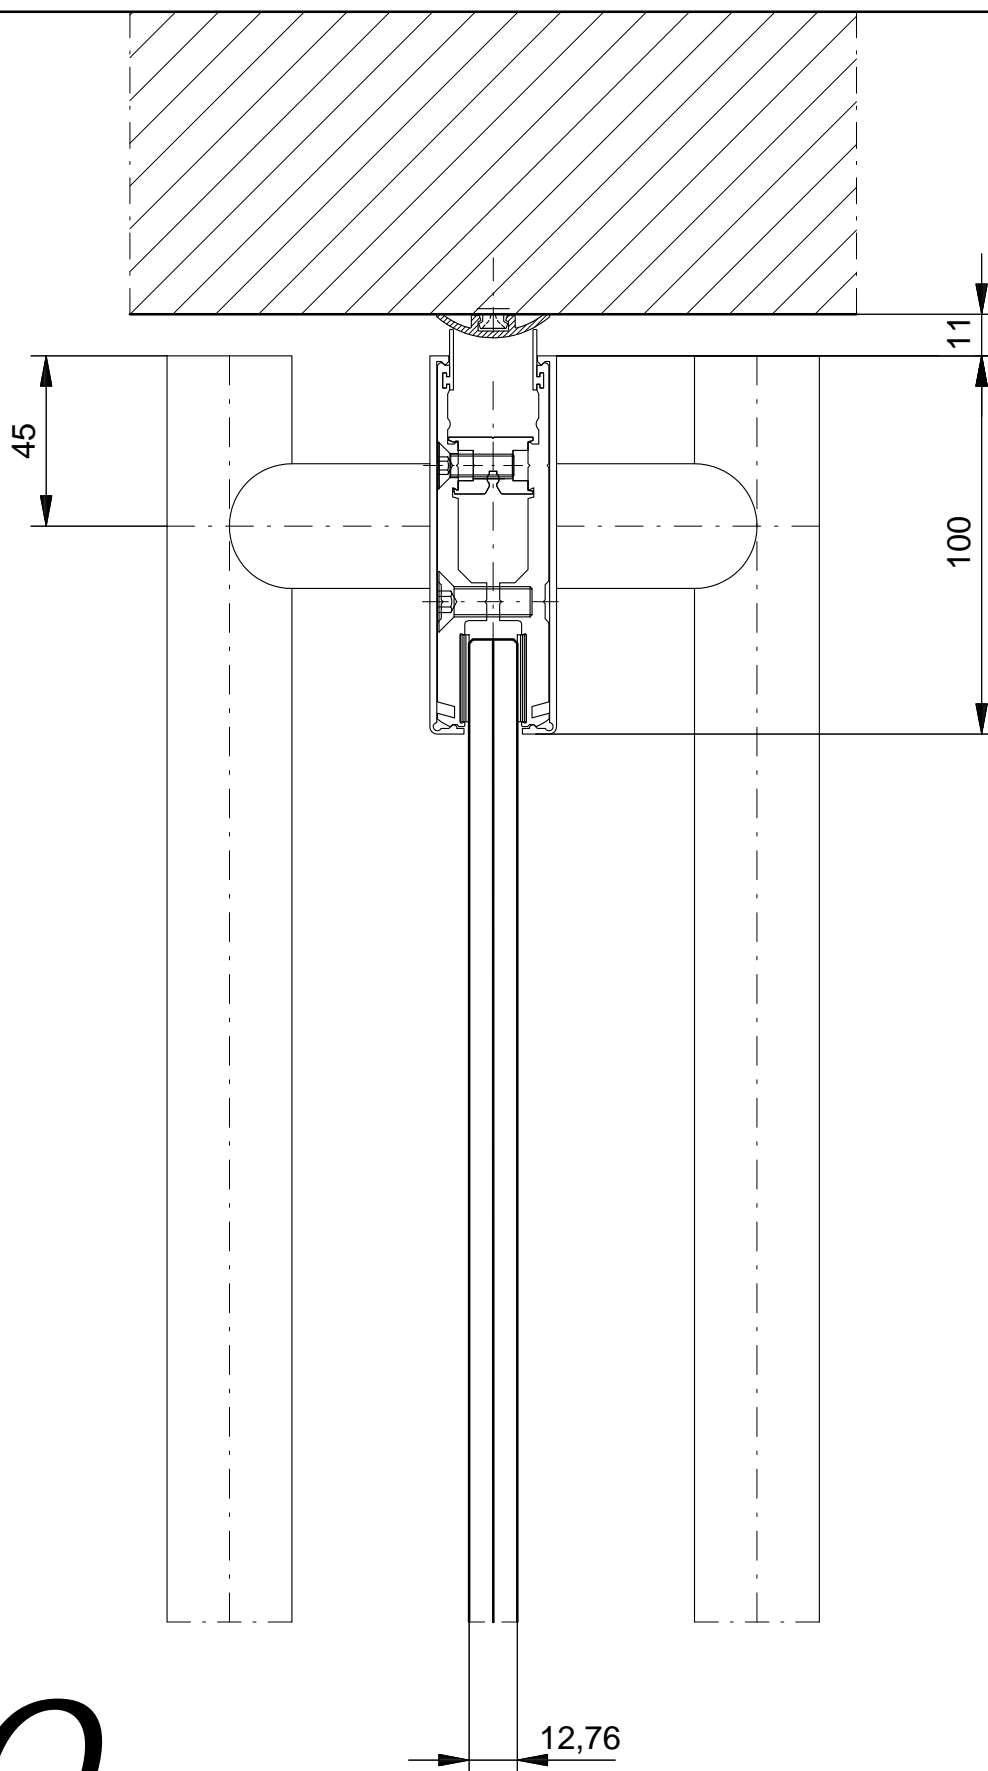

10

080811-04-09-2008


SAINT-GOBAIN

GLASS
 Interior Glass Solutions

SCHAAL : 1 : 2
 DATUM :
 GEW. :
 GEW. :
 GEW. :

ORDERNR.:
 BLADNR. :1338-DOOR-10


AUTEURSRECHTEN VOORBEHOUDEN

werk:


SGG SYSTEMS SILENCE DOOR 1338
 DETAIL

Spaceshuttle 5
 Postbus 2722
 Tel.: +31(0) 334 566 100

3824 ML AMERSFOORT
 3800 GG AMERSFOORT
 Fax.: +31(0) 334 566 367

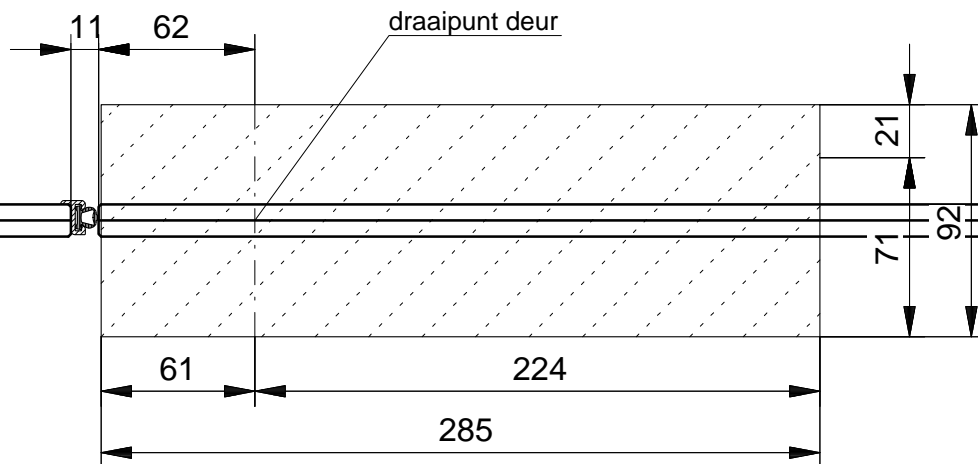

vloerveersparing Dorma BTS 75 (1:3)

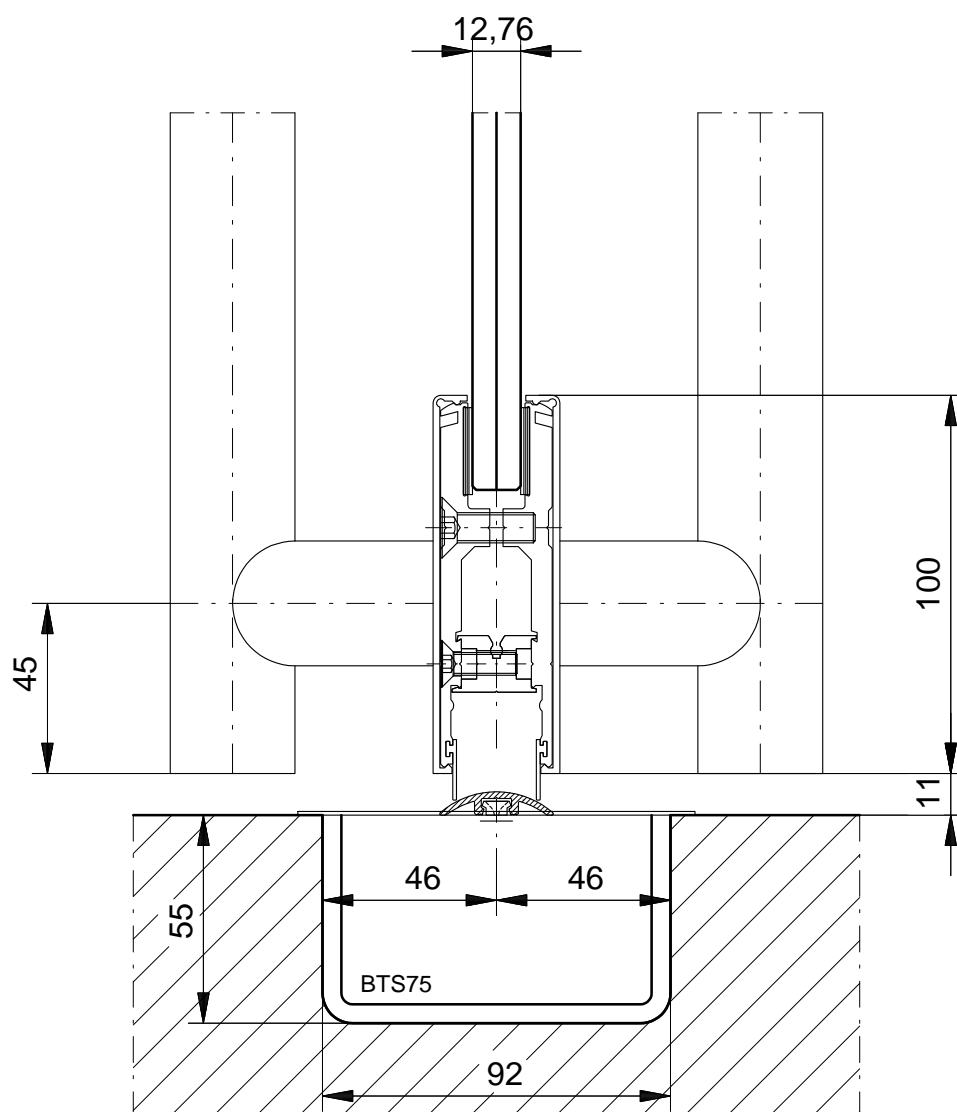

11

080811-07-10-2008

SAINT-GOBAIN
GLASS
Interior Glass Solutions

SCHAAL : 1 : 2
DATUM :
GEW. :
GEW. :
GEW. :

ORDERNR.:
BLADNR.:1338-DOOR-11

AUTEURSRECHTEN VOORBEHOUDEN


werk:

SGG SYSTEMS SILENCE DOOR 1338
DETAIL

Spaceshuttle 5
Postbus 2722

Tel.: +31(0) 334 566 100

3824 ML AMERSFOORT
3800 GG AMERSFOORT
Fax.: +31(0) 334 566 367

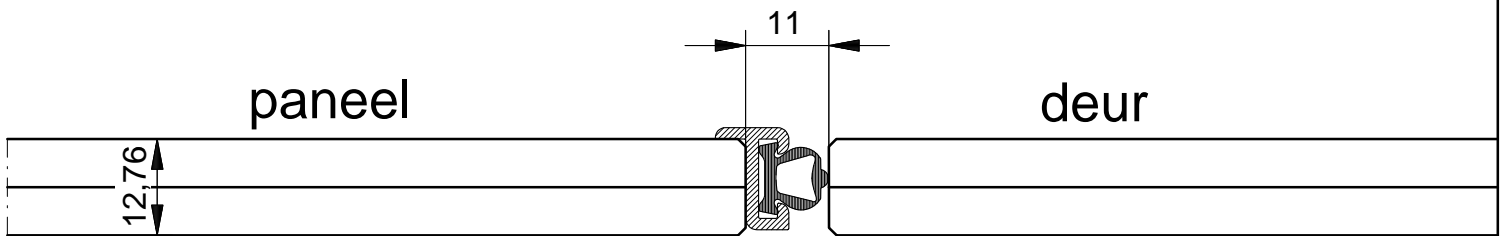

15

080811-07-10-2008


SAINT-GOBAIN

GLASS
 Interior Glass Solutions

SCHAAL : 1 : 1
 DATUM :
 GEW. :
 GEW. :
 GEW. :

ORDERNR.:
 BLADNR.:1338-DOOR-15


AUTEURSRECHTEN VOORBEHOUDEN

werk:

SGG SYSTEMS SILENCE DOOR 1338
 DETAIL

Spaceshuttle 5
 Postbus 2722
 Tel.: +31(0) 334 566 100

3824 ML AMERSFOORT
 3800 GG AMERSFOORT
 Fax.: +31(0) 334 566 367

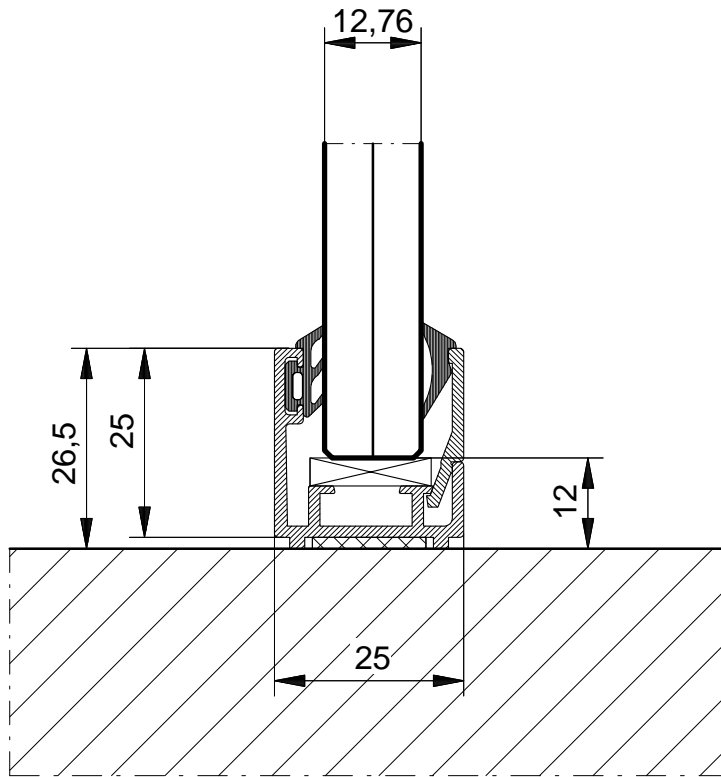

B

SGG Click 25-12

080811-04-09-2008

SAINT-GOBAIN

GLASS

Interior Glass Solutions

SCHAAL : 1 : 1
 DATUM :
 GEW. :
 GEW. :
 GEW. :

ORDERNR.:
 BLADNR. : 1338-DOOR-B

AUTEURSRECHTEN VOORBEHOUDEN

werk:

SGG SYSTEMS SILENCE DOOR 1338


DETAIL

Spaceshuttle 5
 Postbus 2722

Tel.: +31(0) 334 566 100

3824 ML AMERSFOORT
 3800 GG AMERSFOORT

Fax.: +31(0) 334 566 367

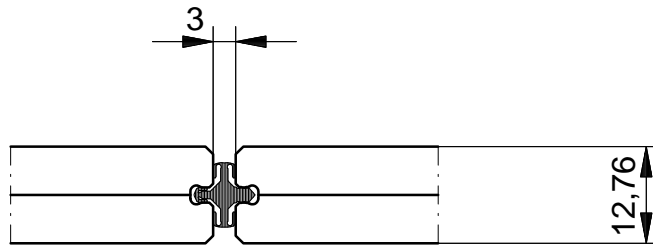

D

SGG Clip X12

080811-04-09-2008

SAINT-GOBAIN

GLASS

Interior Glass Solutions

SCHAAL : 1 : 1

DATUM :

GEW. :

GEW. :

GEW. :

ORDERNR.: 080811

BLADNR. : 1338-DOOR-D

AUTEURSRECHTEN VOORBEHOUDEN

werk:

SGG SYSTEMS SILENCE DOOR 1338

DETAIL

Spaceshuttle 5


Postbus 2722

Tel.: +31(0) 334 566 100

3824 ML AMERSFOORT

3800 GG AMERSFOORT

Fax.: +31(0) 334 566 367

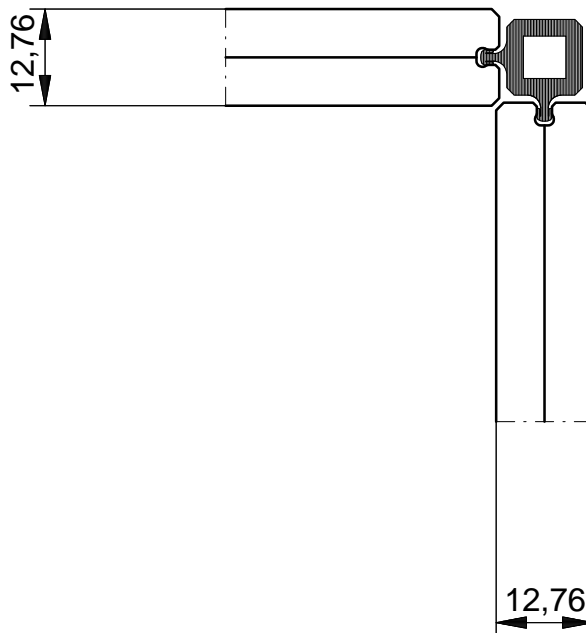

E

SGG Clip H12

080811-04-09-2008


SAINT-GOBAIN

GLASS
 Interior Glass Solutions

SCHAAL : 1 : 1
 DATUM :
 GEW. :
 GEW. :
 GEW. :

ORDERNR.:
 BLADNR. : 1338-DOOR-E

AUTEURSRECHTEN VOORBEHOUDEN

werk:

SGG SYSTEMS SILENCE DOOR 1338


DETAIL

Spaceshuttle 5
 Postbus 2722

Tel.: +31(0) 334 566 100

3824 ML AMERSFOORT
 3800 GG AMERSFOORT

Fax.: +31(0) 334 566 367

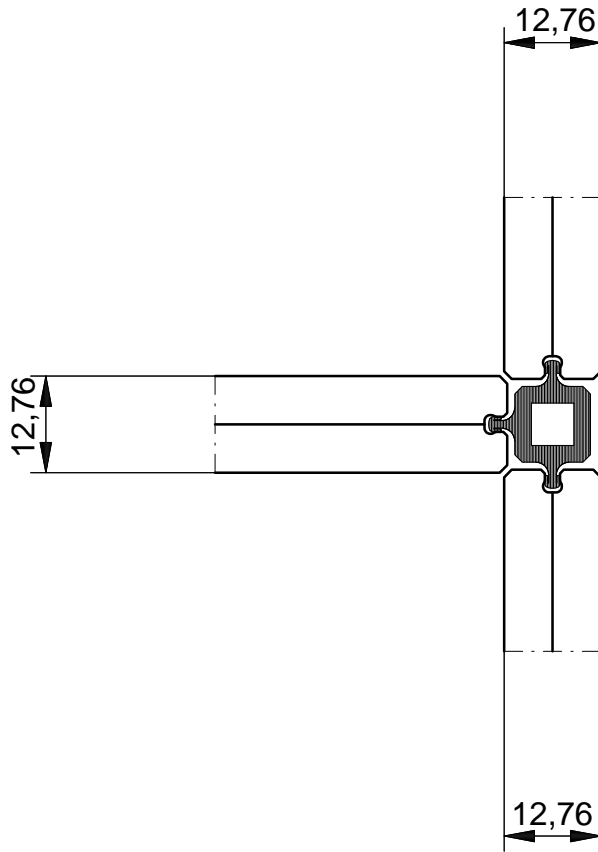

F

SGG Clip T12

080811-04-09-2008


SAINT-GOBAIN

GLASS
 Interior Glass Solutions

SCHAAL : 1 : 1
 DATUM :
 GEW. :
 GEW. :
 GEW. :

ORDERNR.:
 BLADNR. : 1338-DOOR-F

AUTEURSRECHTEN VOORBEHOUDEN

werk:

SGG SYSTEMS SILENCE DOOR 1338

DETAIL

Spaceshuttle 5

Postbus 2722

Tel.: +31(0) 334 566 100

3824 ML AMERSFOORT

3800 GG AMERSFOORT

Fax.: +31(0) 334 566 367